




平面図 (1) S=1:500

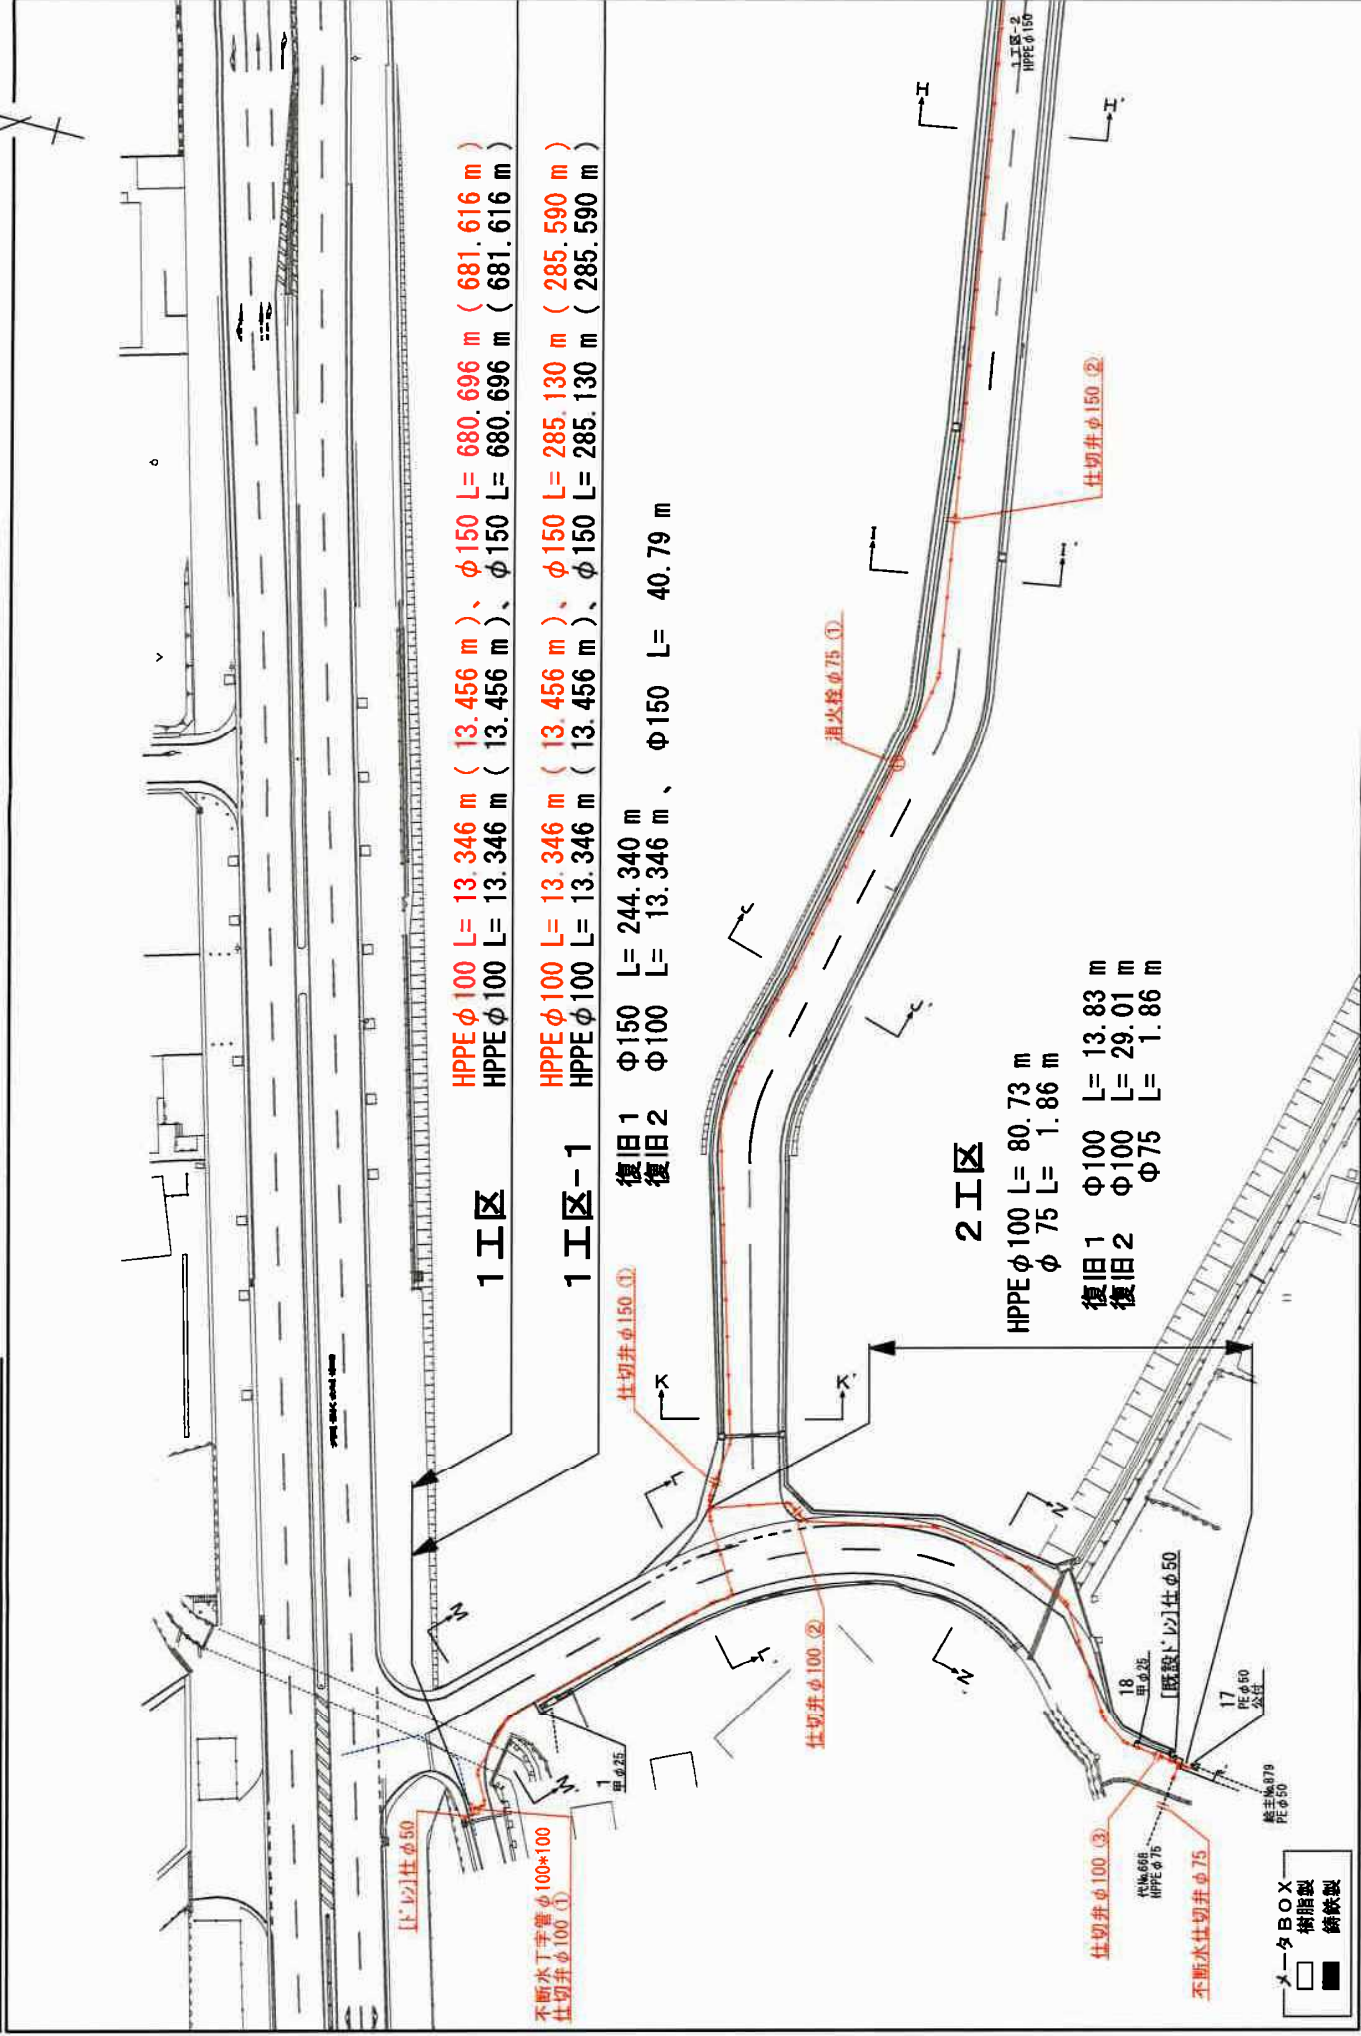

舗装復旧構造図 S=1/20

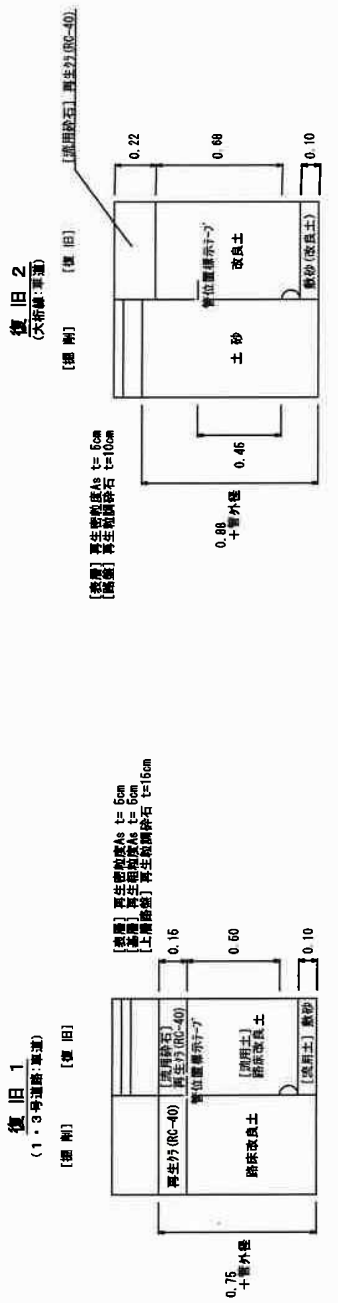

平面图 (2) $S=1:500$

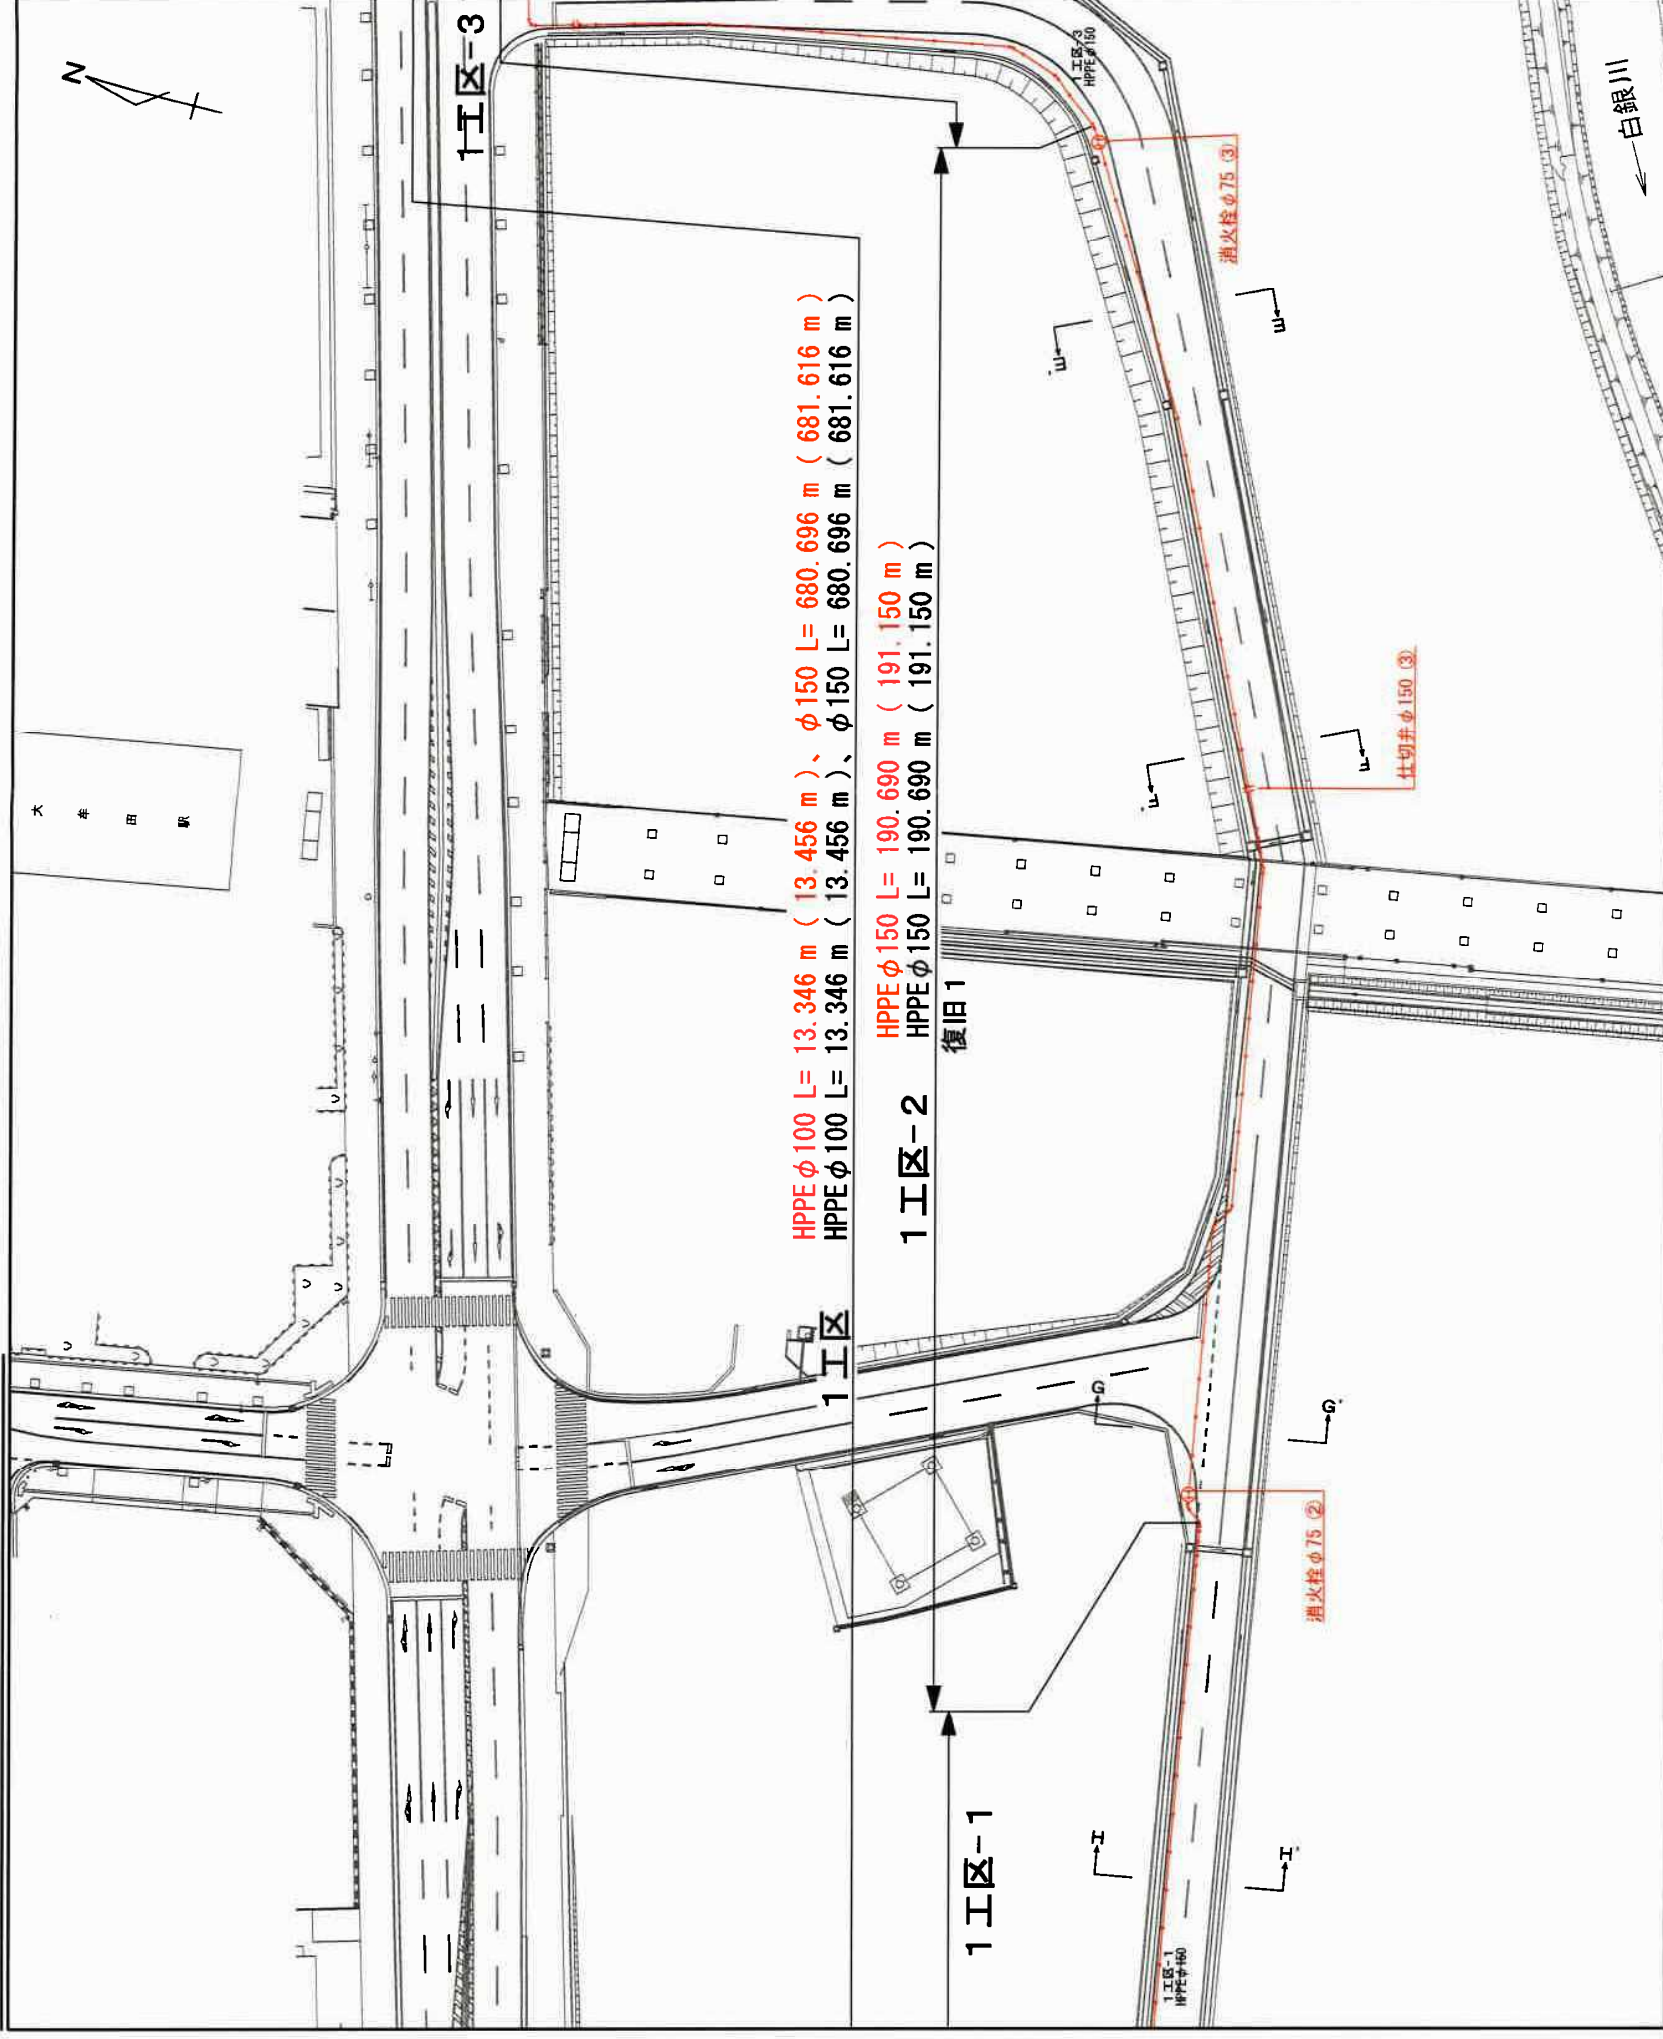


鋪裝復旧構造図
S=1/20

復旧 1
(1・3号道路:車道)

[illegible]

☐ X-BOX
☐ 樹脂製
☐ 鑄鉄製


平面図 (3) S=1:500

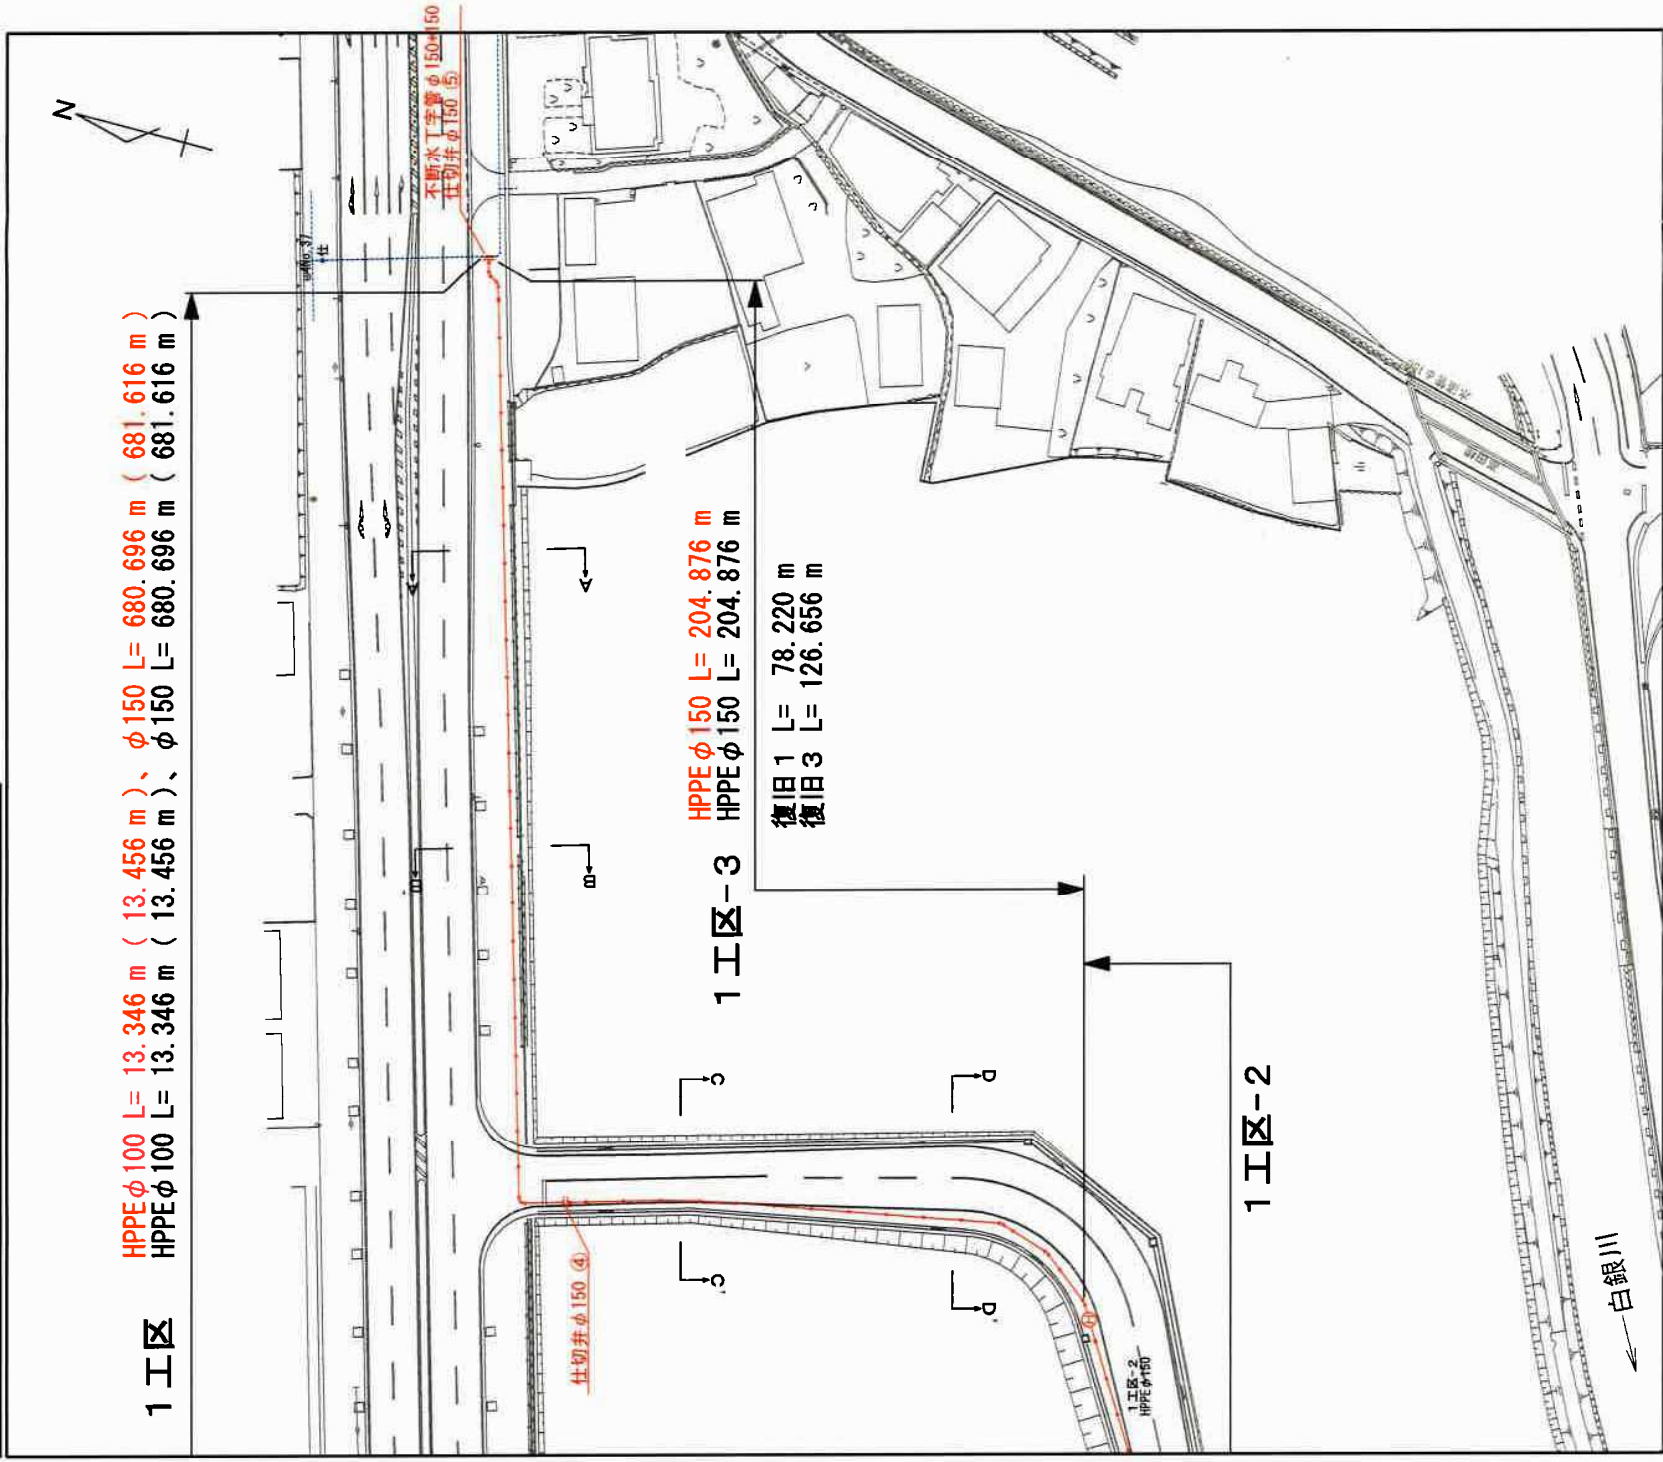

メータBOX
樹脂製
鉄製








舗装復旧構造図

S=1/20

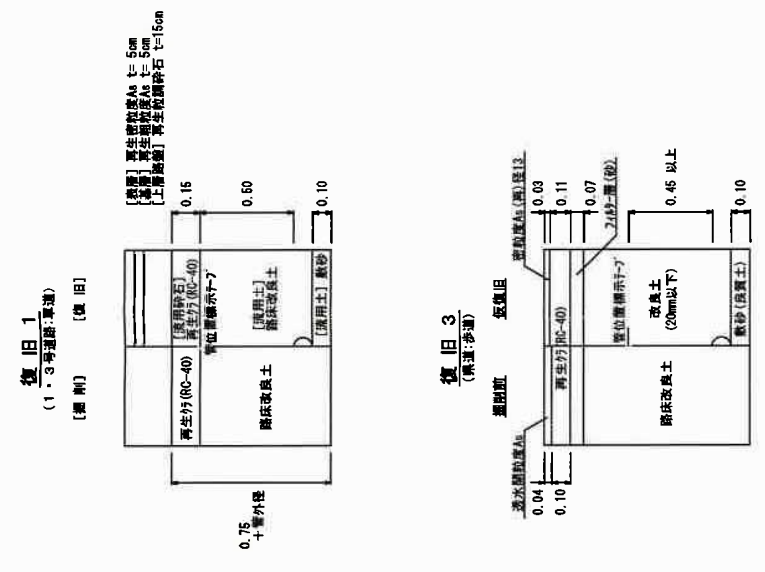

横断面図(1) S=1:100


[1工区]

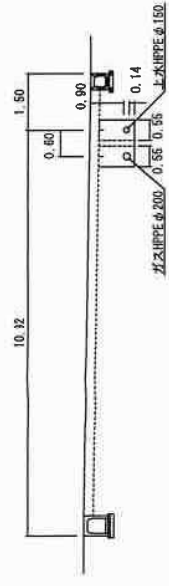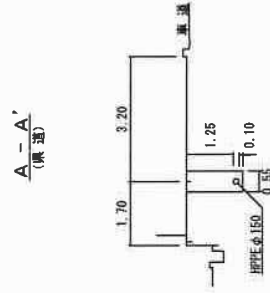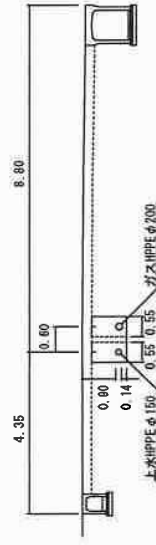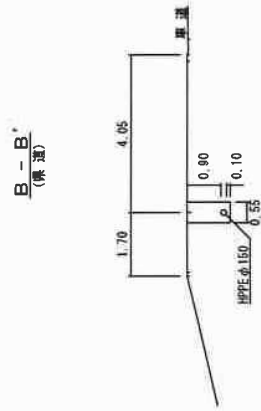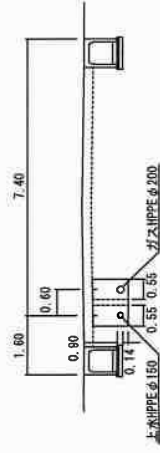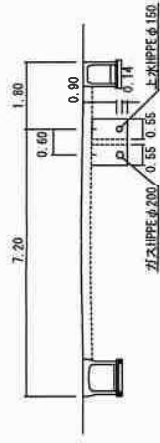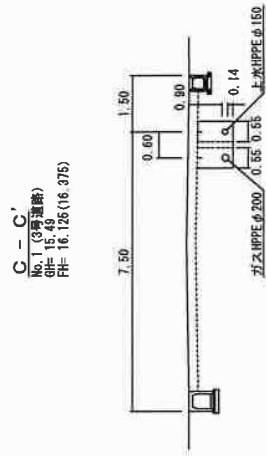


横断面図(2) S=1:100

[1工区]


K-K'
No.1 (1号溝) 橋
OH= 12.83
FH= 13.375 (13.625)

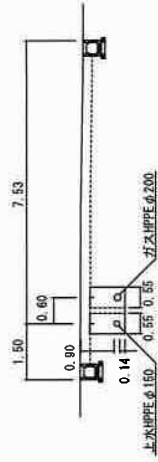

J-J'
No.4 (1号溝) 橋
OH= 13.12
FH= 14.542 (14.792)

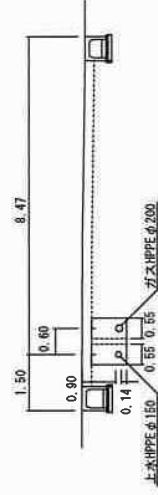


I-I'
No.7 (1号溝) 橋
OH= 13.46
FH= 14.497 (14.747)

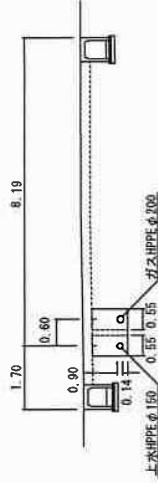


[2工区]


N-N'
No.4 (大桁橋) 橋
OH= 13.09
FH= 13.092

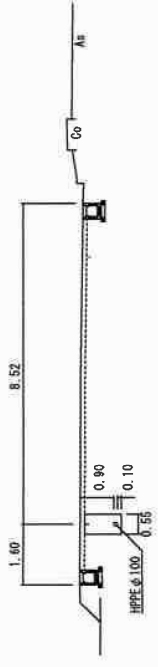

M-M'
No.7.0 (大桁橋) 橋
OH= 14.21
FH= 14.372

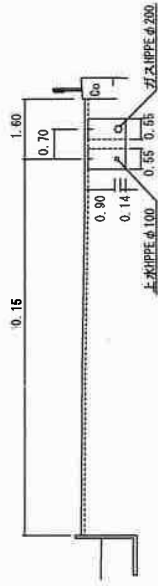

L-L'
No.2 (大桁橋) 橋
OH= 13.17
FH= 13.190

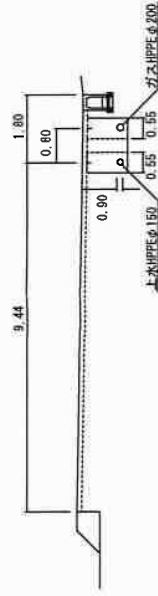


平面図

縮尺 1:500



縦断面図


縮尺 縦断 1:100
横断 1:500

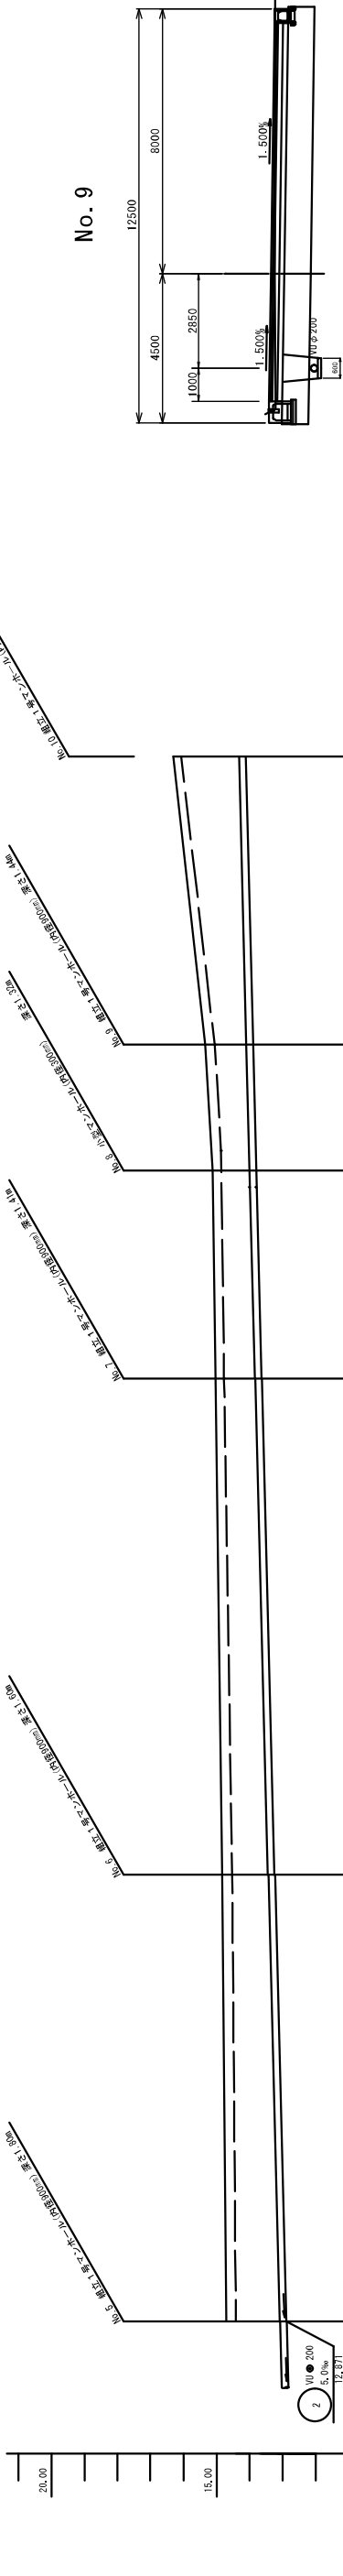


横断面図

縮尺 1:100

No. 6

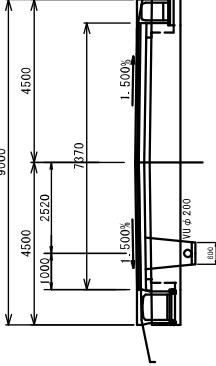

No. 9

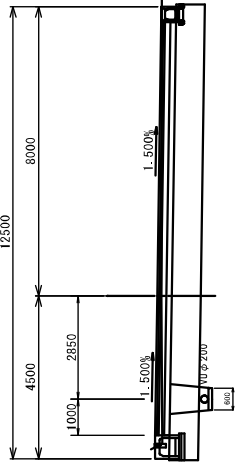


記号	名称
○	小型マンホール
●	横断マンホール
◎	1号マンホール
○	2号マンホール
◎	3号マンホール
●	湧水側

図面番号	図名	縮尺
平面縦断断面図		
図示		
工事名	(仮称) 新大牟田駅南側産業団地造成工事	
工種	下水道管布設工	
株式会社 セイシン		

管番号、勾配	1 100mmφ 200mmφ L=237.55m									
掘削深	1.57	1.54	1.49	1.46	1.44	1.39	1.37	1.32	1.24	1.11
土 様	(1.55)									
管底高	12.871	12.888	13.162	13.233	13.244	13.637	13.640	13.907	13.918	14.119
計画高 (現況地盤高)	14.42	14.42	14.80	14.83	14.83	15.03	15.03	15.24	15.24	15.30
追加距離	0.00	0.00	54.00	62.40	62.40	142.50	142.50	193.00	193.00	236.5
単距離	0.00	0.00	54.00	12.00	12.00	75.10	75.10	18.65	18.65	43.50
測 点	No. 5	No. 6	No. 7	No. 8	No. 9	No. 10	No. 11	No. 12	No. 13	No. 14


平面図

S=1:500

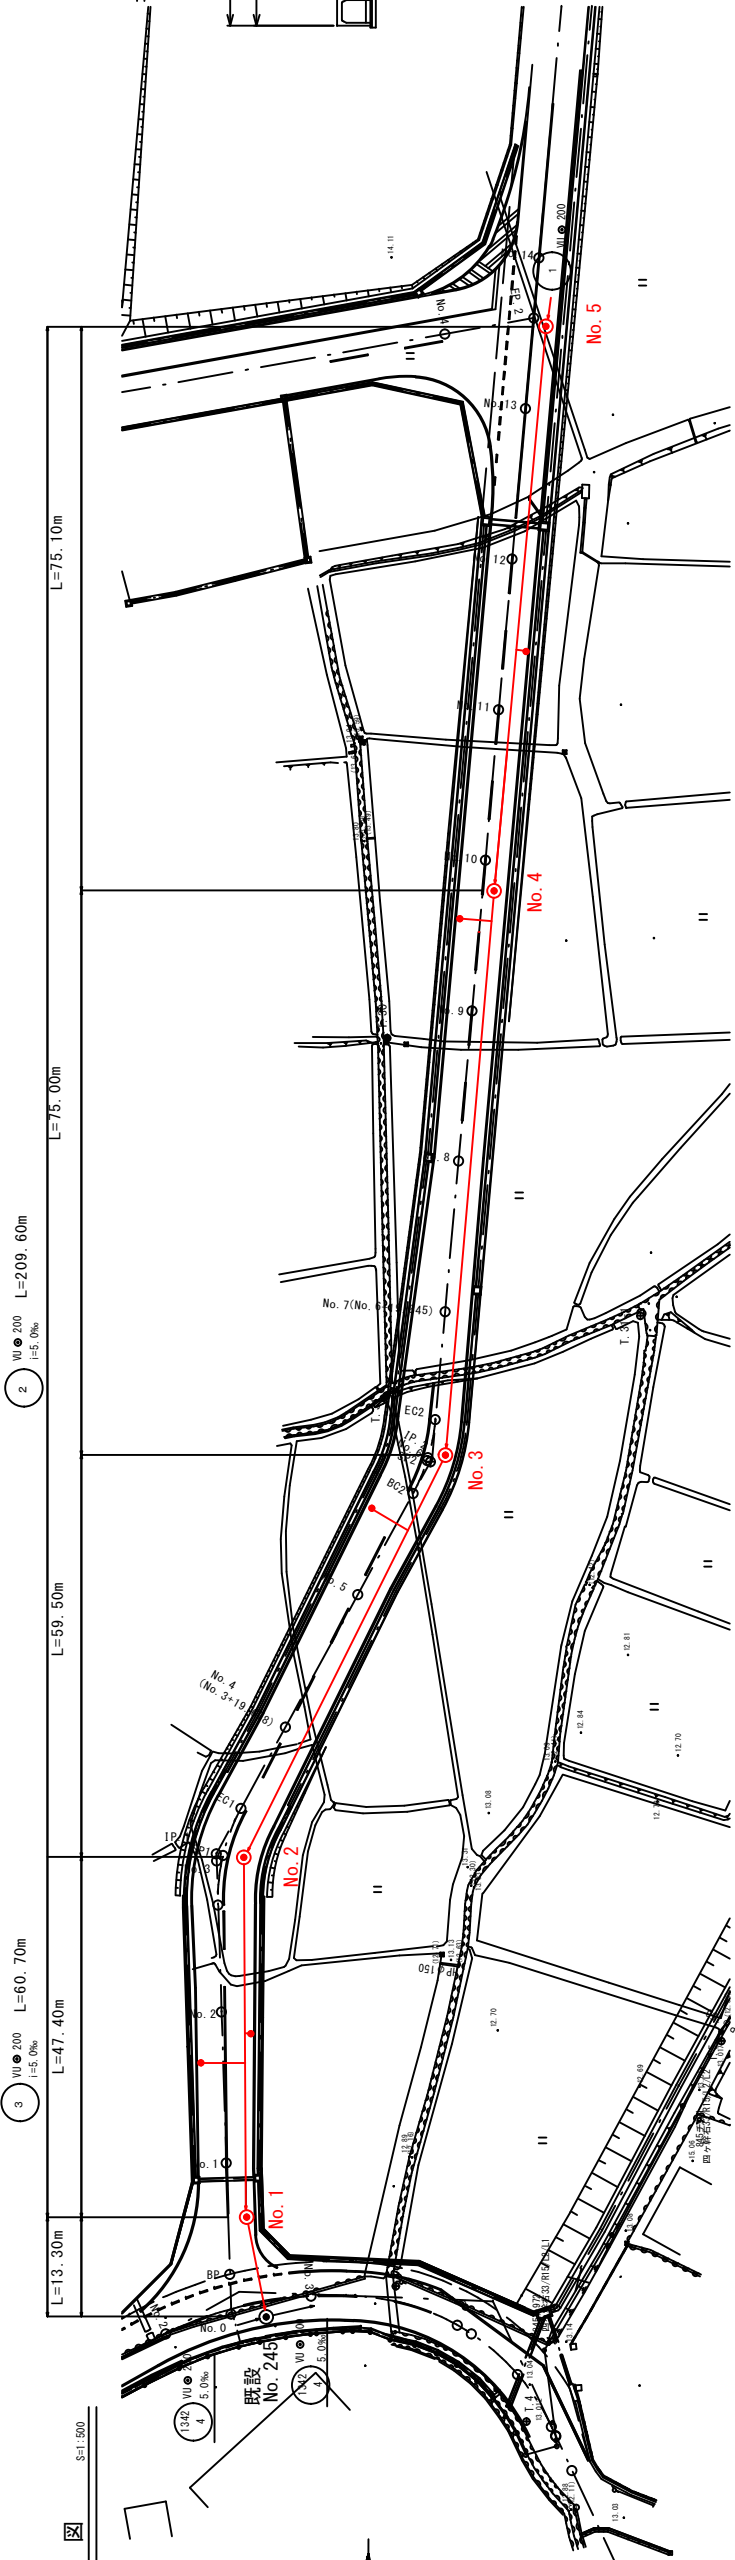

縦断図

縦断1:100
横断1:500

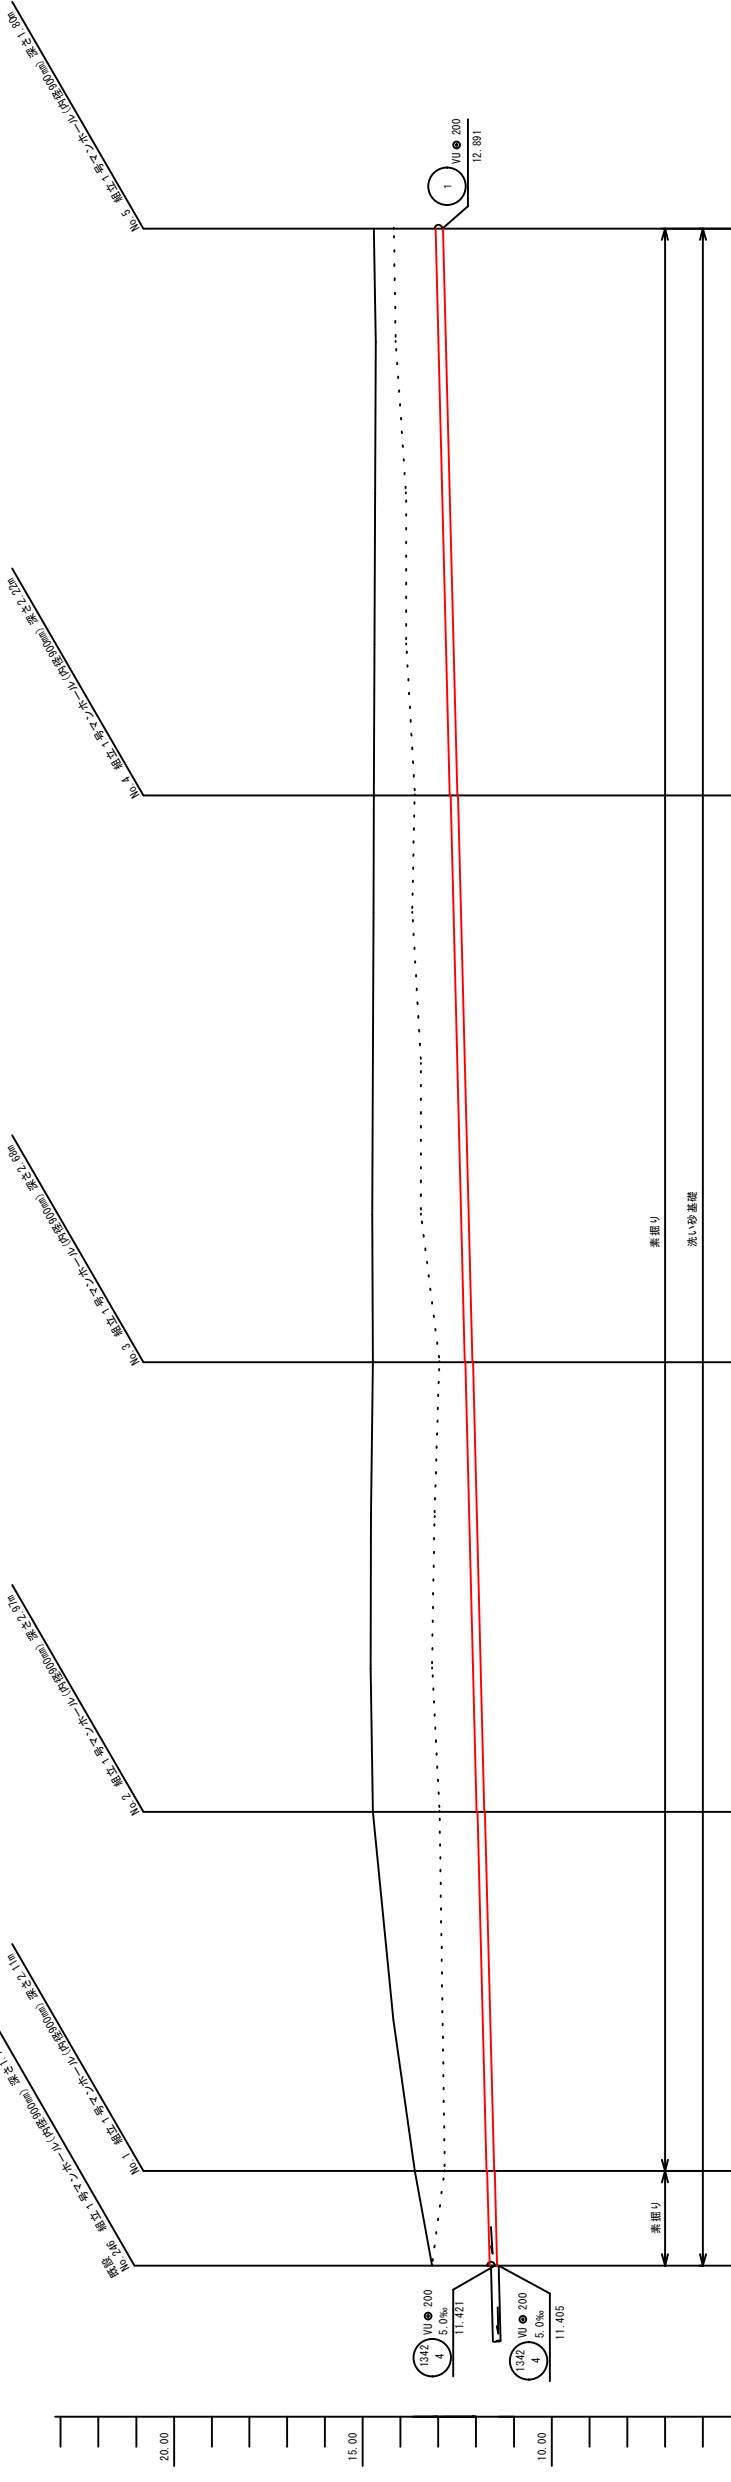

管番号、勾配	3 VU●200 L=60.70m S=5.0%				2 VU●200 L=209.60m S=5.0%				1 VU●200 L=75.10m S=1.100			
掘削深	(1.36)	1.41	1.43	1.83	(1.20)	1.09	2.47	2.45	(1.21)	1.32	2.02	1.42
土 壌	1.89	1.91	1.91	1.52	2.74	2.76	1.29	1.31	1.29	1.29	1.32	1.59
管底高	11.427	11.515	11.517	11.406	11.767	11.779	12.089	12.105	12.506	12.496	12.871	12.888
計画高 (現況地盤高)	13.17	13.62	12.83	13.17	14.73	12.97	14.76	14.76	14.76	14.70	14.67	14.67
追加距離	0.00	12.50	0.00	0.00	60.00	119.50	194.50	269.50	75.10	194.50	269.50	269.50
井距離	0.00	13.30	0.00	0.00	47.40	59.50	119.50	194.50	75.10	194.50	269.50	269.50
測 点	観測 No. 245	No. 1	No. 2	No. 3	No. 4	No. 5						

記 号	名 称
○	小型マンホール
●	標準マンホール
◎	1号マンホール
⊙	2号マンホール
⊗	3号マンホール
●	汚水幹

図 面		縮 尺	図面番号
平面縦断横断図		図示	
工事名	(仮称) 新大牟田駅南側産業団地造成工事		
工程	下水道管布設工		
株式会社 セイシン			