




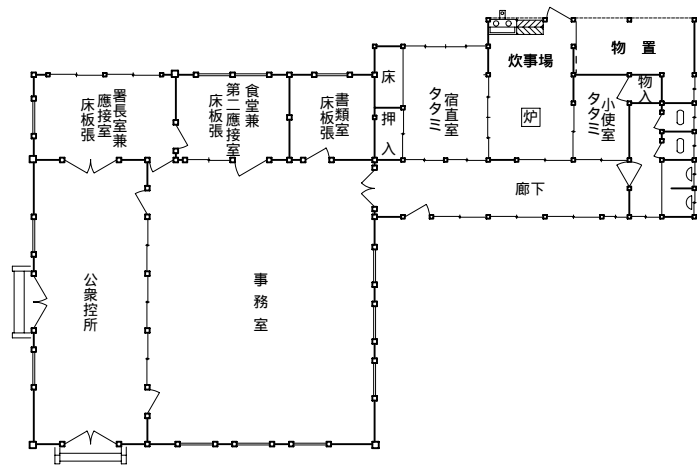


1939年頃（発見平面図1、1939年11月15日付）

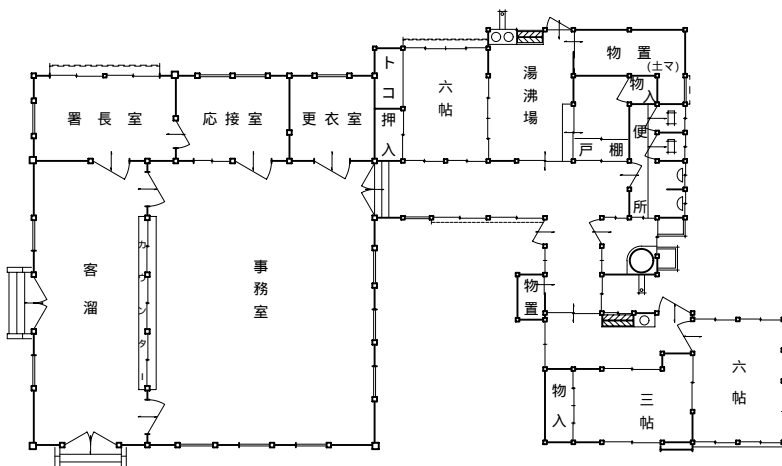

1947～1975年（発見平面図2、年月不明）

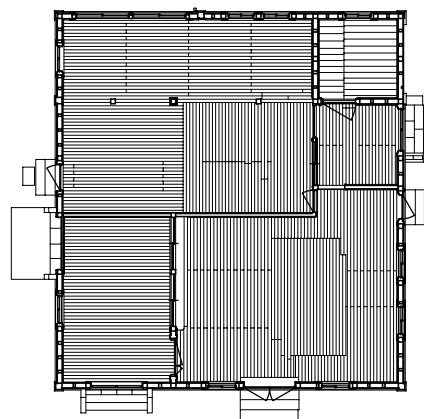


修理前

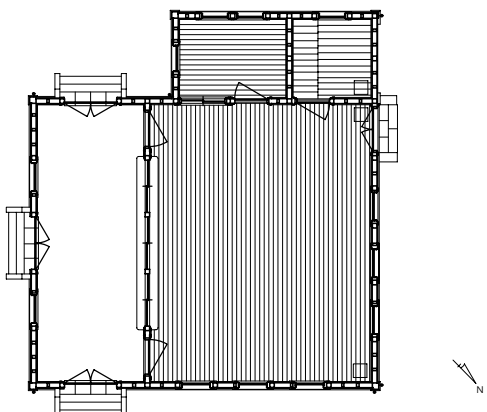

竣工

平面の変遷

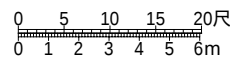

縮尺：1/250




修理前 北立面図




修理前 東立面図



修理前 南立面図

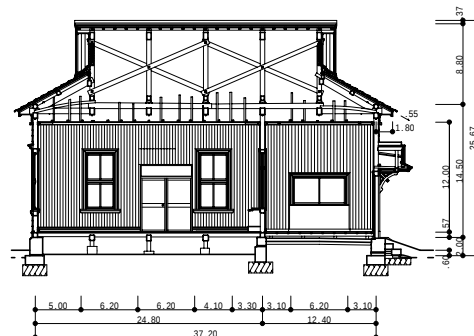

修理前 桁行断面図

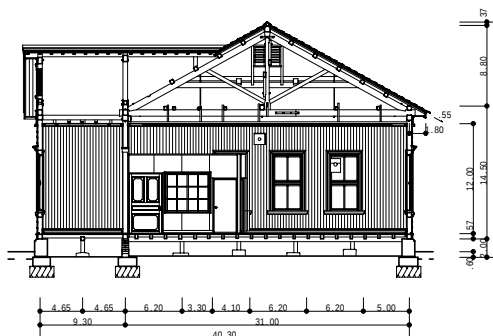

修理前 梁間断面図




竣工 北立面図




竣工 東立面図



竣工 南立面図

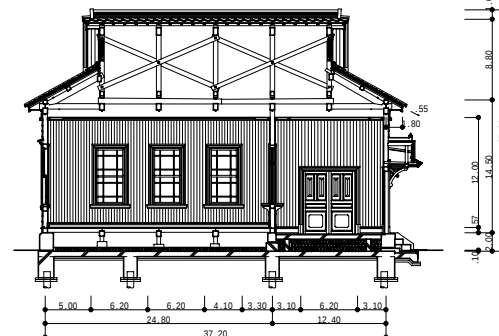


竣工 桁行断面図

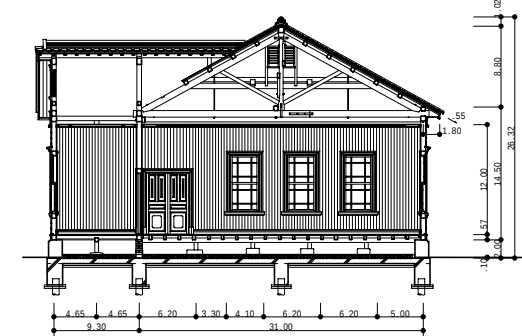



竣工 梁間断面図

修理前、竣工の立面図と断面図

縮尺：1/250

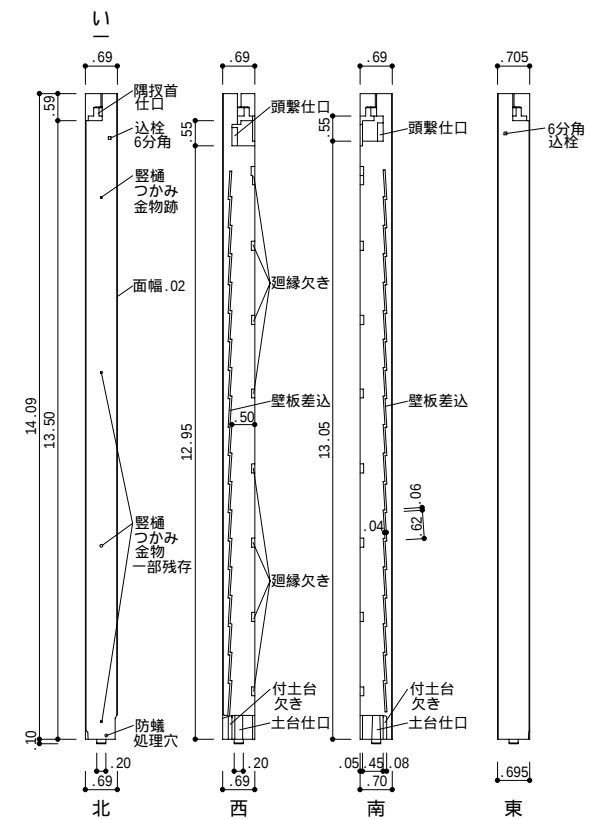

隅柱の痕跡図 縮尺：1/50

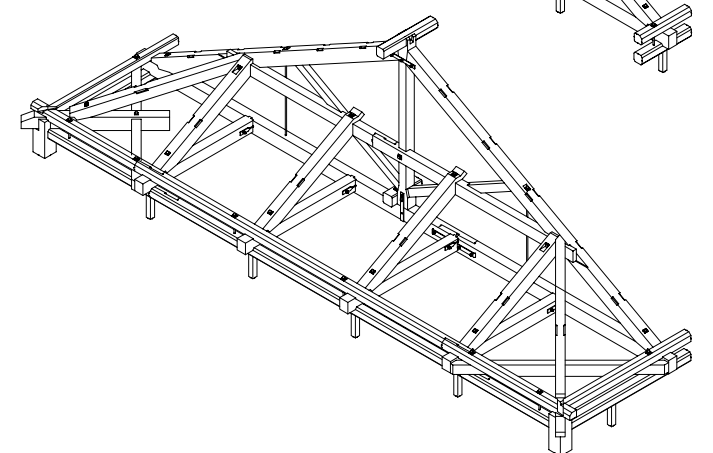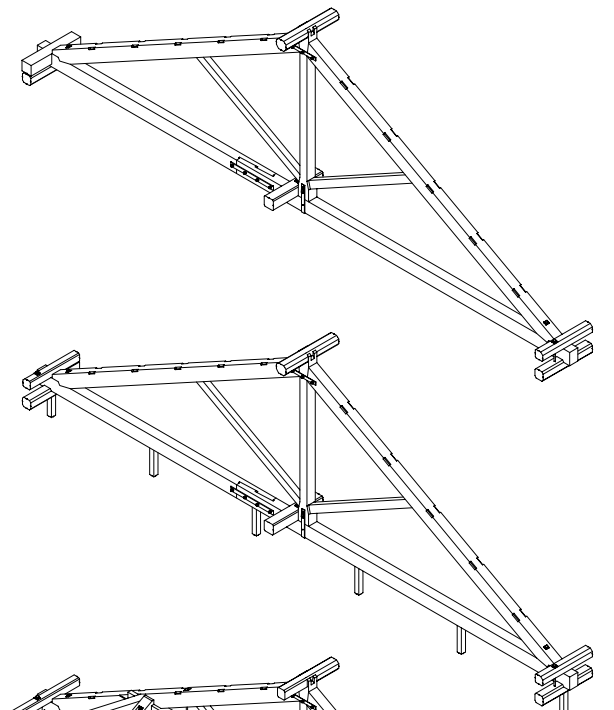

トラスのアクセメ図