


大牟田・荒尾共同浄水場 施設概要

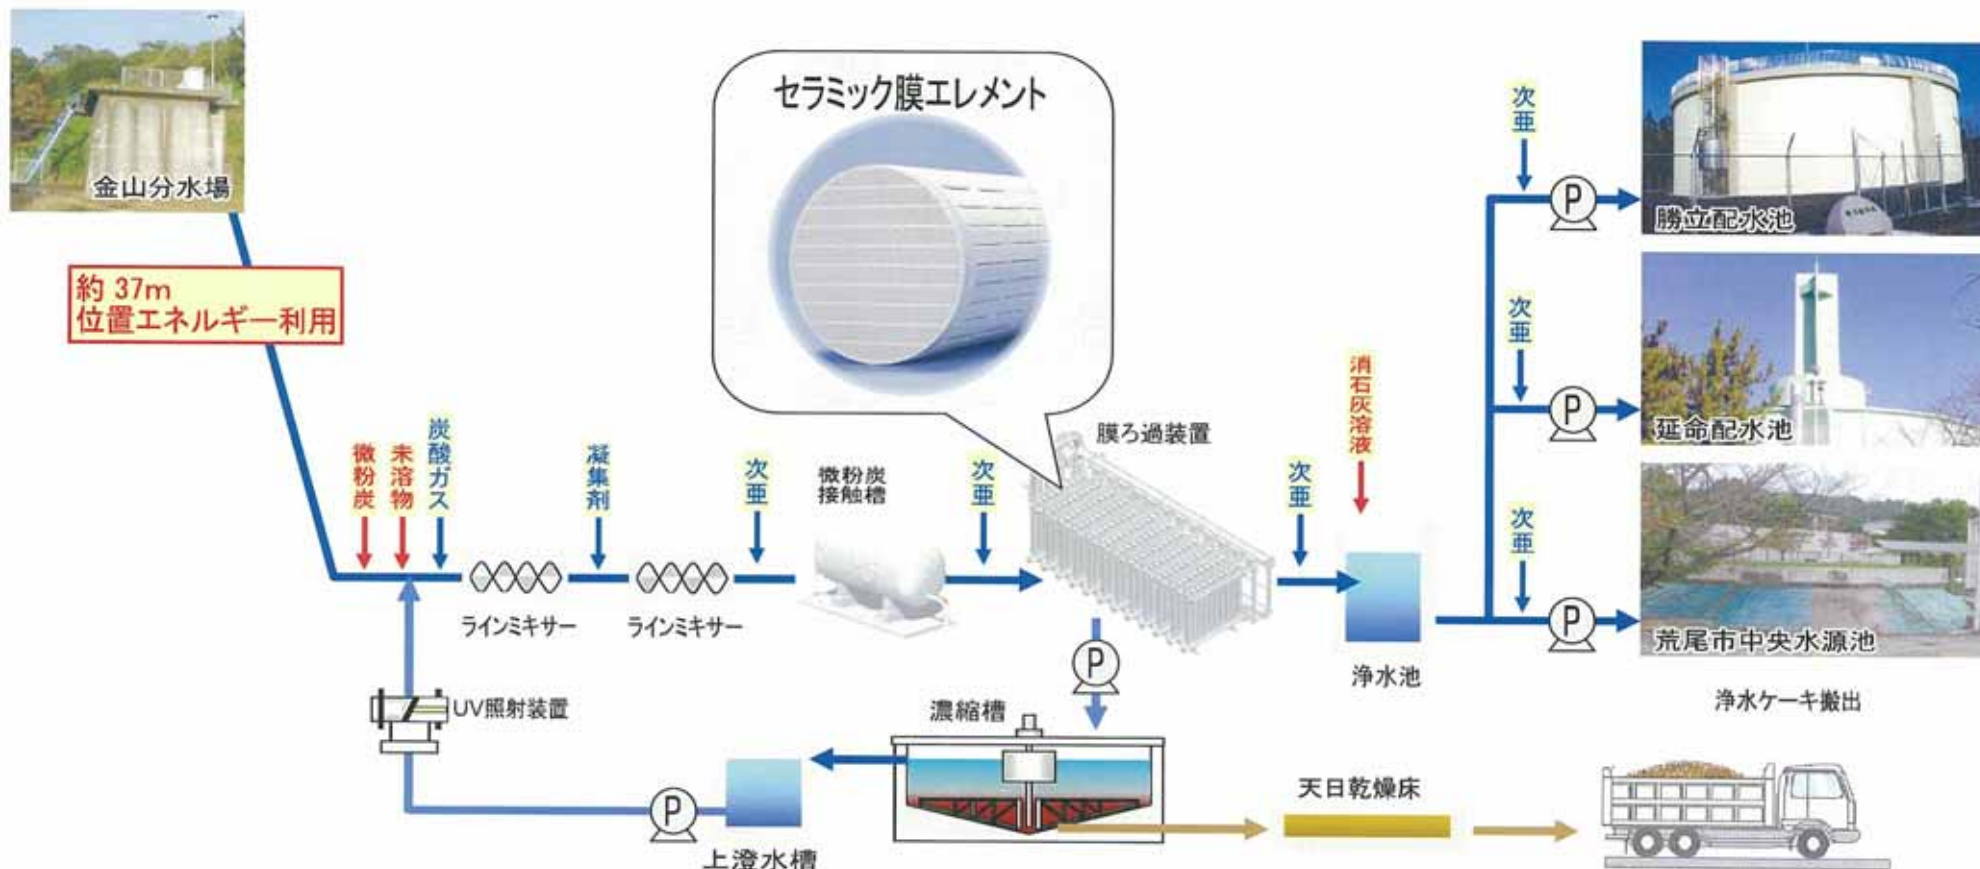

計画最大浄水量	26,100m ³ /日
水源	熊本県菊池川表流水
浄水処理方式	セラミック膜ろ過方式 (公称孔径 0.1 μm)
膜本数	480本
建設工期	H21年6月6日 ~ H24年3月31日


<主な役割>

- ◆機械・電気の施工 メタウォーター株式会社
- ◆土木・建築の施工 大日本土木株式会社

<建設工事請負会社>

- ◆メタウォーター・大日本土木特定建設工事共同企業体

大牟田・荒尾共同浄水場 施設配置

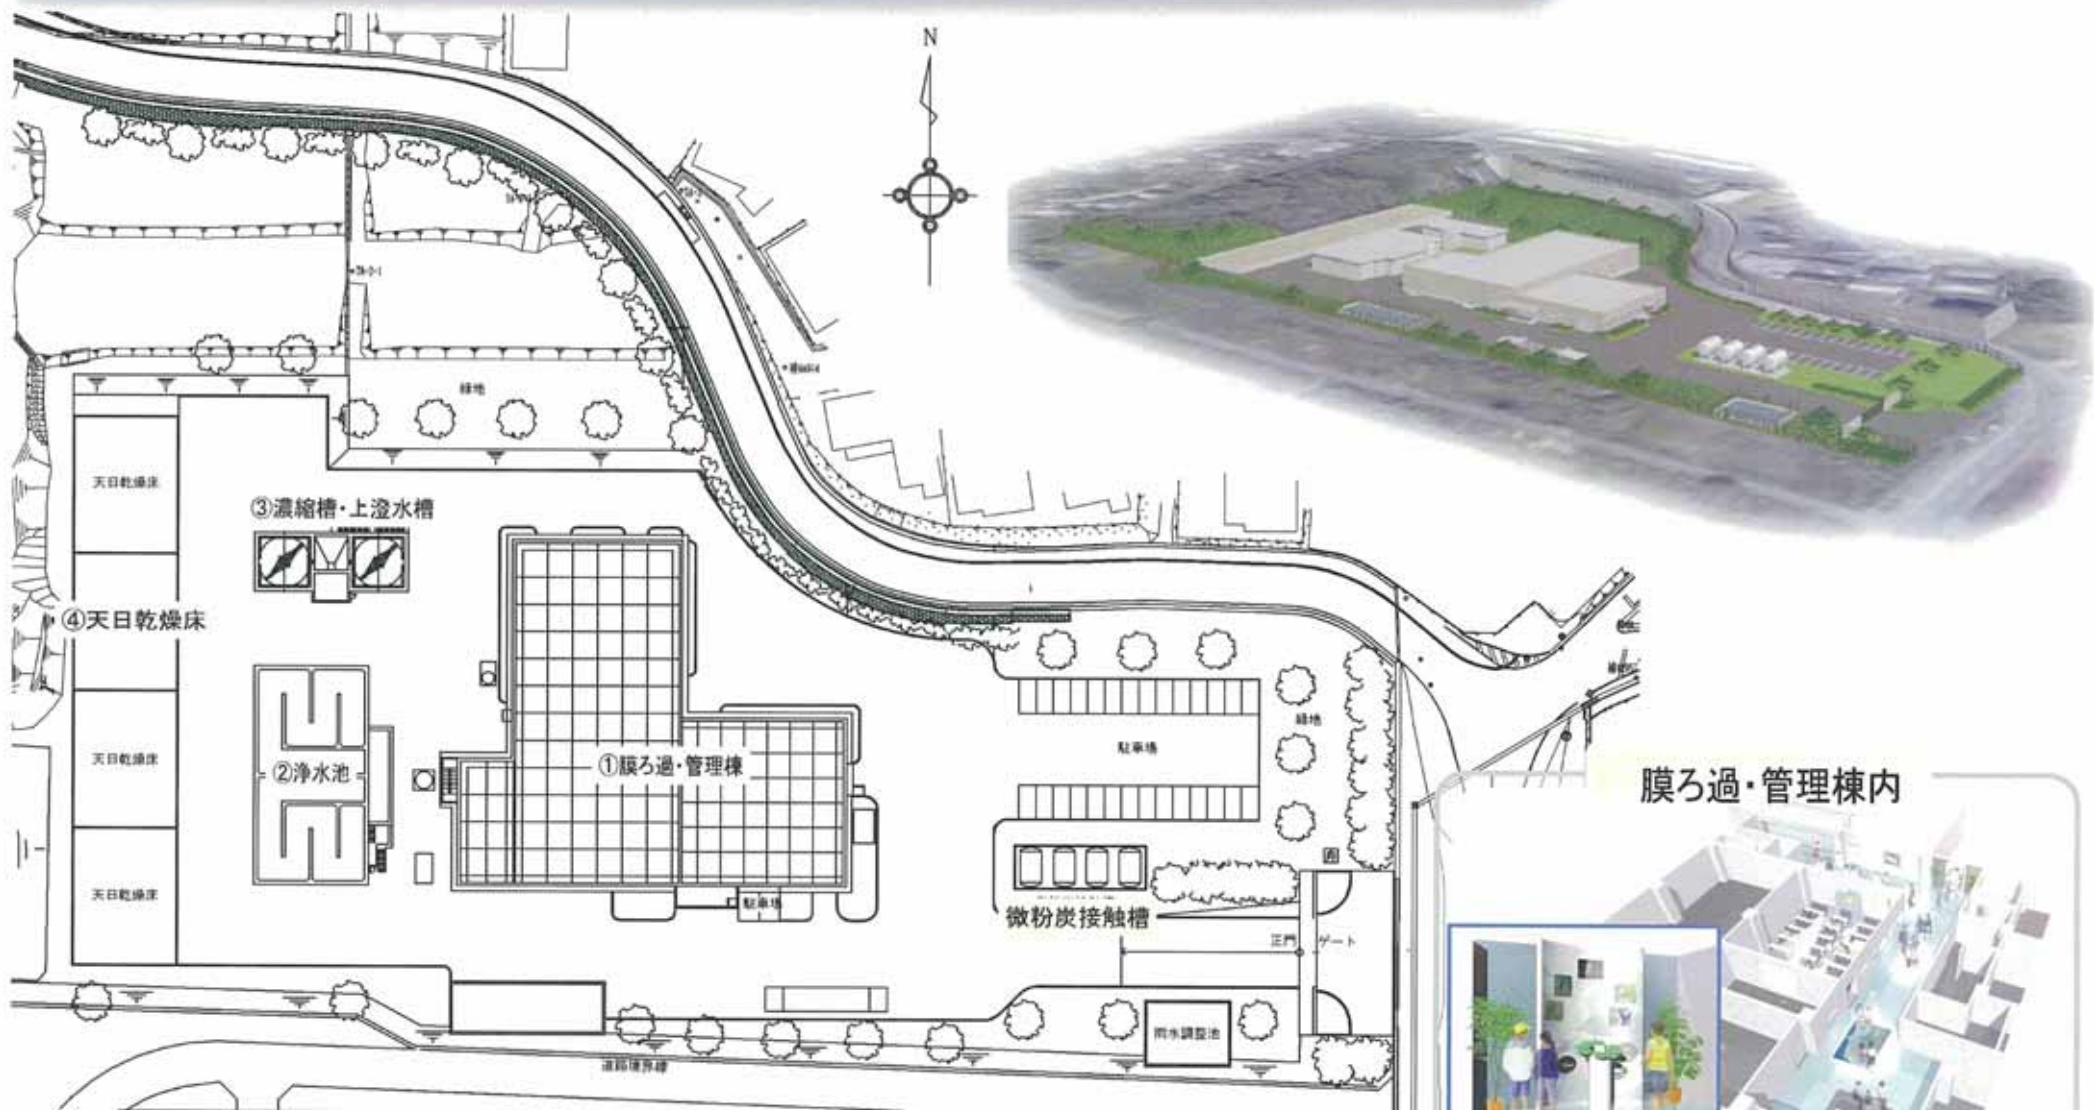

<主な施設>

- ① 膜ろ過・管理棟（鉄筋コンクリート造、地上1階地下1階）
- ② 浄水池
- ③ 濃縮槽・上澄水槽
- ④ 天日乾燥床

膜ろ過・管理棟内

