

上水道工事のお知らせ

水道事業の運営につきましては、日頃よりご理解・ご協力を賜り、厚くお礼申し上げます。

さて、大牟田市企業局では、各ご家庭に安全で快適な水をお届けするため、配水池、送水管、配水管の更新工事を下記のとおり行います。


工事期間中は、公園利用や工事用資材搬入時の道路交通規制などご不便をおかけしますが、皆様のご理解とご協力をお願いいたします。

記

1. **工事名**
大牟田市延命配水池更新工事
2. **工事場所**
大牟田市昭和町地内外（延命公園内）
3. **工事期間**
平成31年3月30日～令和5年9月30日
4. **工事時間**
午前9時～午後5時
5. **工事区間**
【別紙の位置図をご参照ください。】
6. **施工業者**
業者名 安部日鋼工業・山下工務店特定建設工事共同企業体
・川口組異工種特定建設工事共同企業体
連絡先 0944-85-7453

お問い合わせ
大牟田市企業局 上水道課
TEL：0944-41-2846

位置図

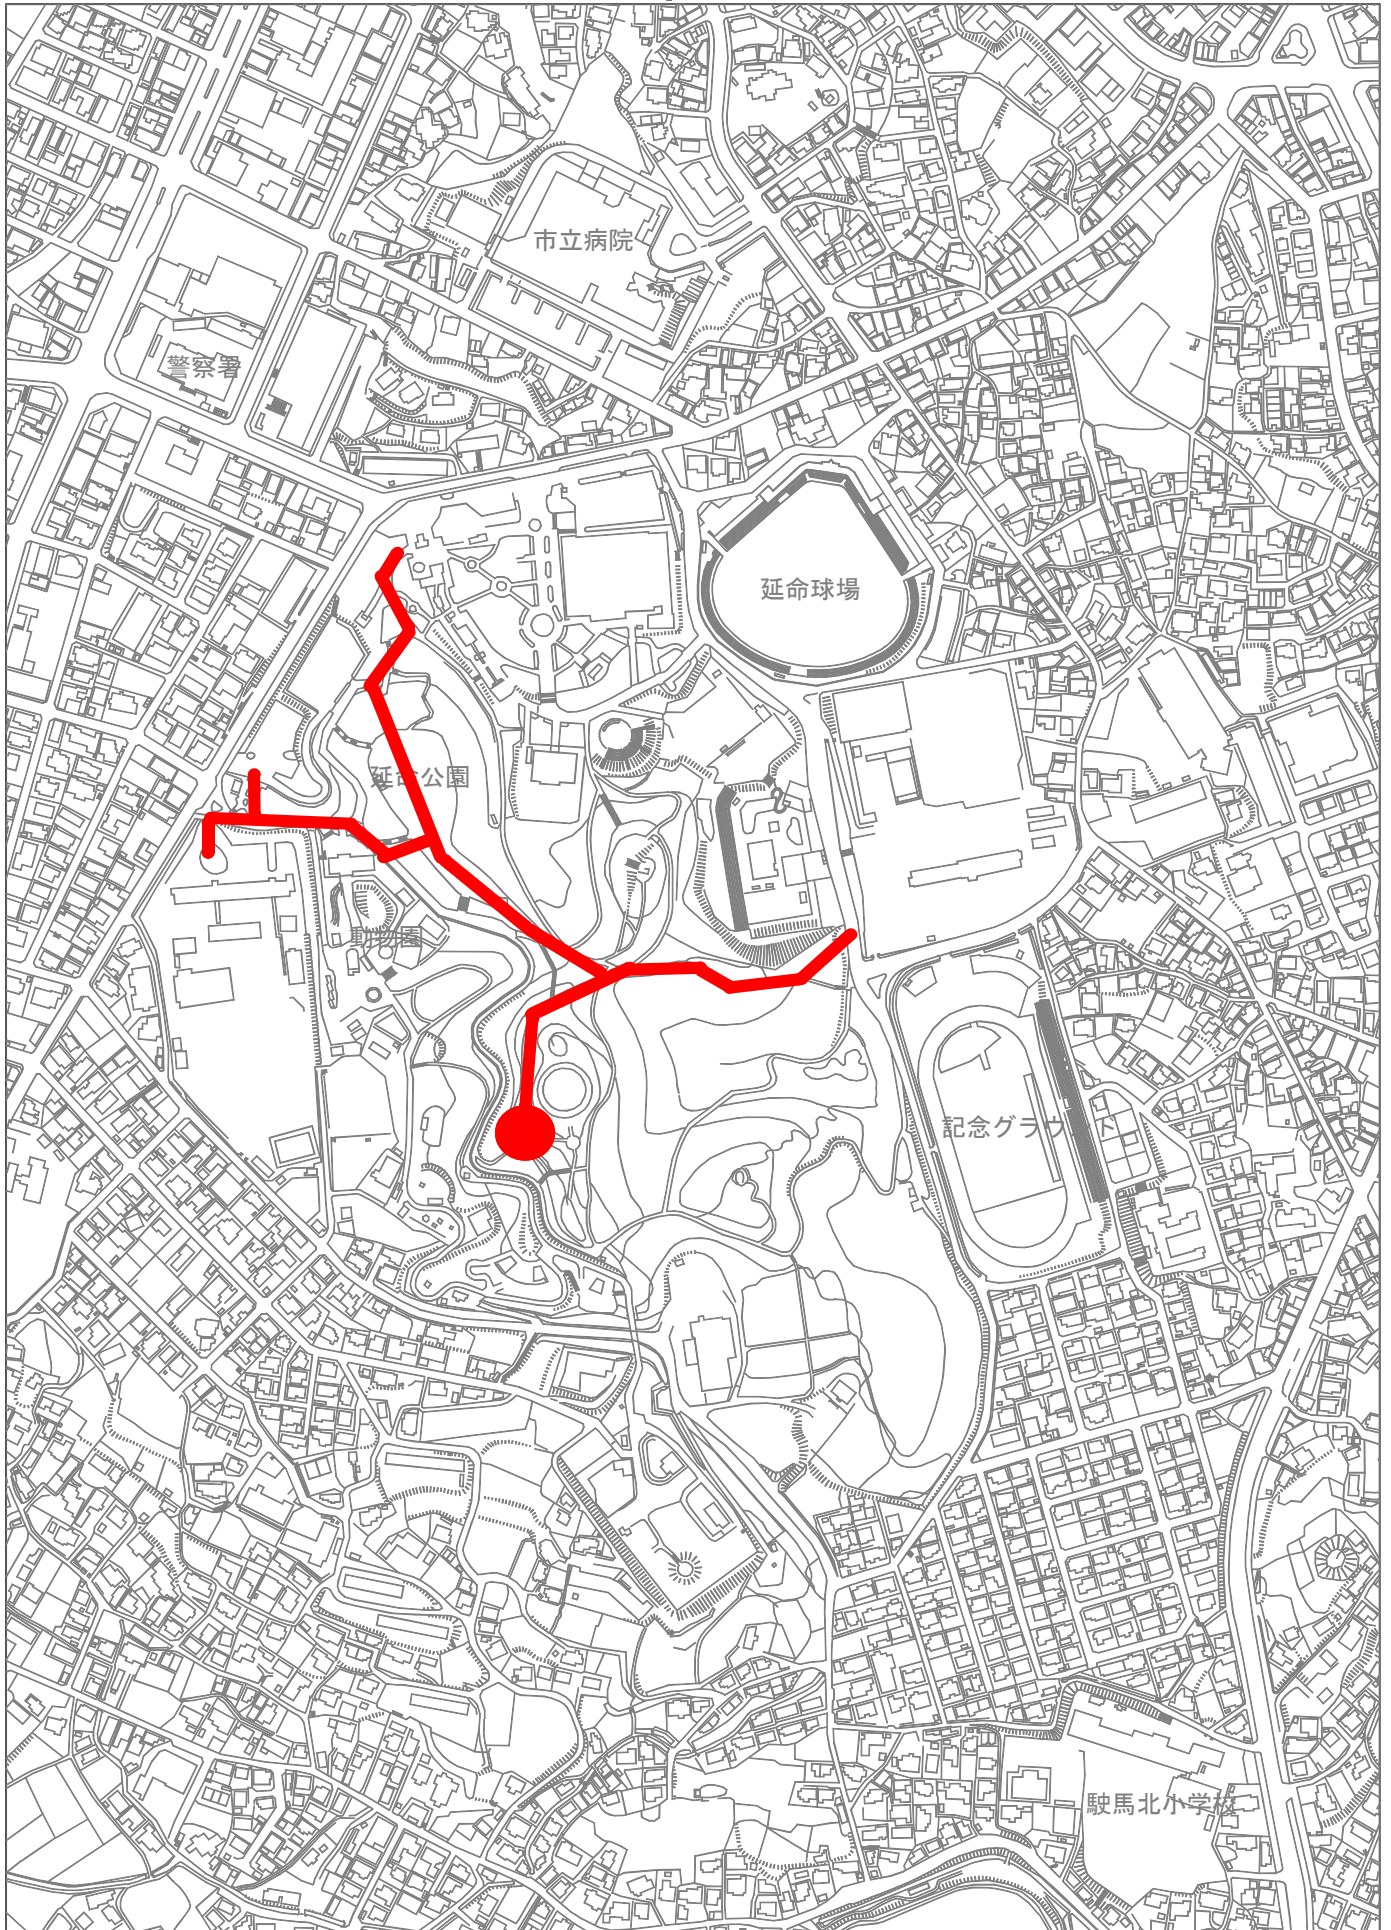

1 : 5 0 0 0