
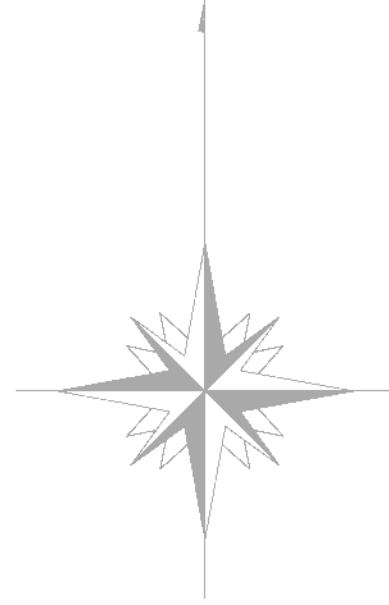


大牟田都市計画総括図二ノ二

縮尺 壹万五千分之壹
(大牟田市)

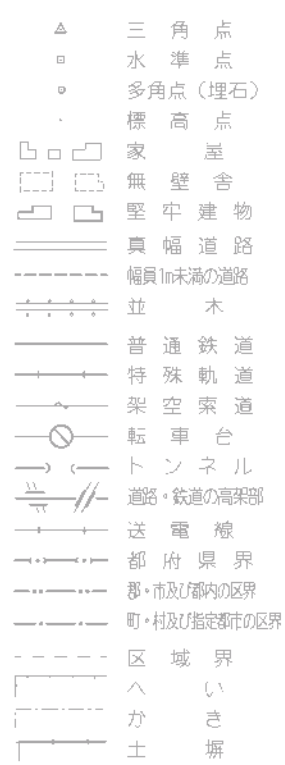

記

[illegible]

凡 例	
彩色	種 別 (容 積 率)
	都 市 計 画 区 域
	市 街 化 区 域
	H 27 D · I · D 区 域 S 45 D · I · D 区 域
	第 一 種 低 層 住 居 専 用 地 域 ($\frac{50}{100}$)
	第 二 種 低 層 住 居 専 用 地 域 ($\frac{100}{100}$)
	第 一 種 中 高 層 住 居 専 用 地 域 ($\frac{150}{100}$)
	第 二 種 中 高 層 住 居 専 用 地 域 ($\frac{200}{100}$)
	第 一 種 住 居 地 域 ($\frac{200}{100}$)
	第 二 種 住 居 地 域 ($\frac{200}{100}$)
	近 隣 路 寬 地 域 ($\frac{200}{100}$)
	寂 寞 地 域 ($\frac{500}{100}$) ($\frac{100}{100}$)
	特 工 業 地 域 特別用途地区：大規模商業施設特別地区 ($\frac{200}{100}$)
	工 業 地 域 ($\frac{200}{100}$)
	工 業 専 用 地 域 ($\frac{200}{100}$)
	準 防 火 地 域 ($\frac{200}{100}$)
	臨 港 地 区
	臨 鉄 地 区
	都 市 計 画 通 路 区
	駅 前 広 場
	都 市 計 画 公 園
	都 市 計 画 緑 地
	都 市 計 画 農 地
	都 市 計 画 火 葬 場
	都市計画ごみ処理場、水処理場、汚物処理場
	都 市 計 画 公 共 上 水 通 信 設 施
	地区計画区域（整備計画区域）
	高 度 利 用 地 区

..... 区 境 界
 市 界 界
 市 界 界
 建設物の高さの制限 10m
 建設物の高さの制限 15m
 建設物の高さの制限 20m
 建設物の高さの制限 25m
 建設物の高さの制限 30m

本総括図は、令和3年5月現在の都市計画の概略を示したものです。
用途地域等都市計画制限については、大牟田市都市整備部都市計画
公園課で縦覧している詳細な計画図により必ず確認して下さい。