別紙７－1

試掘調査位置平面図

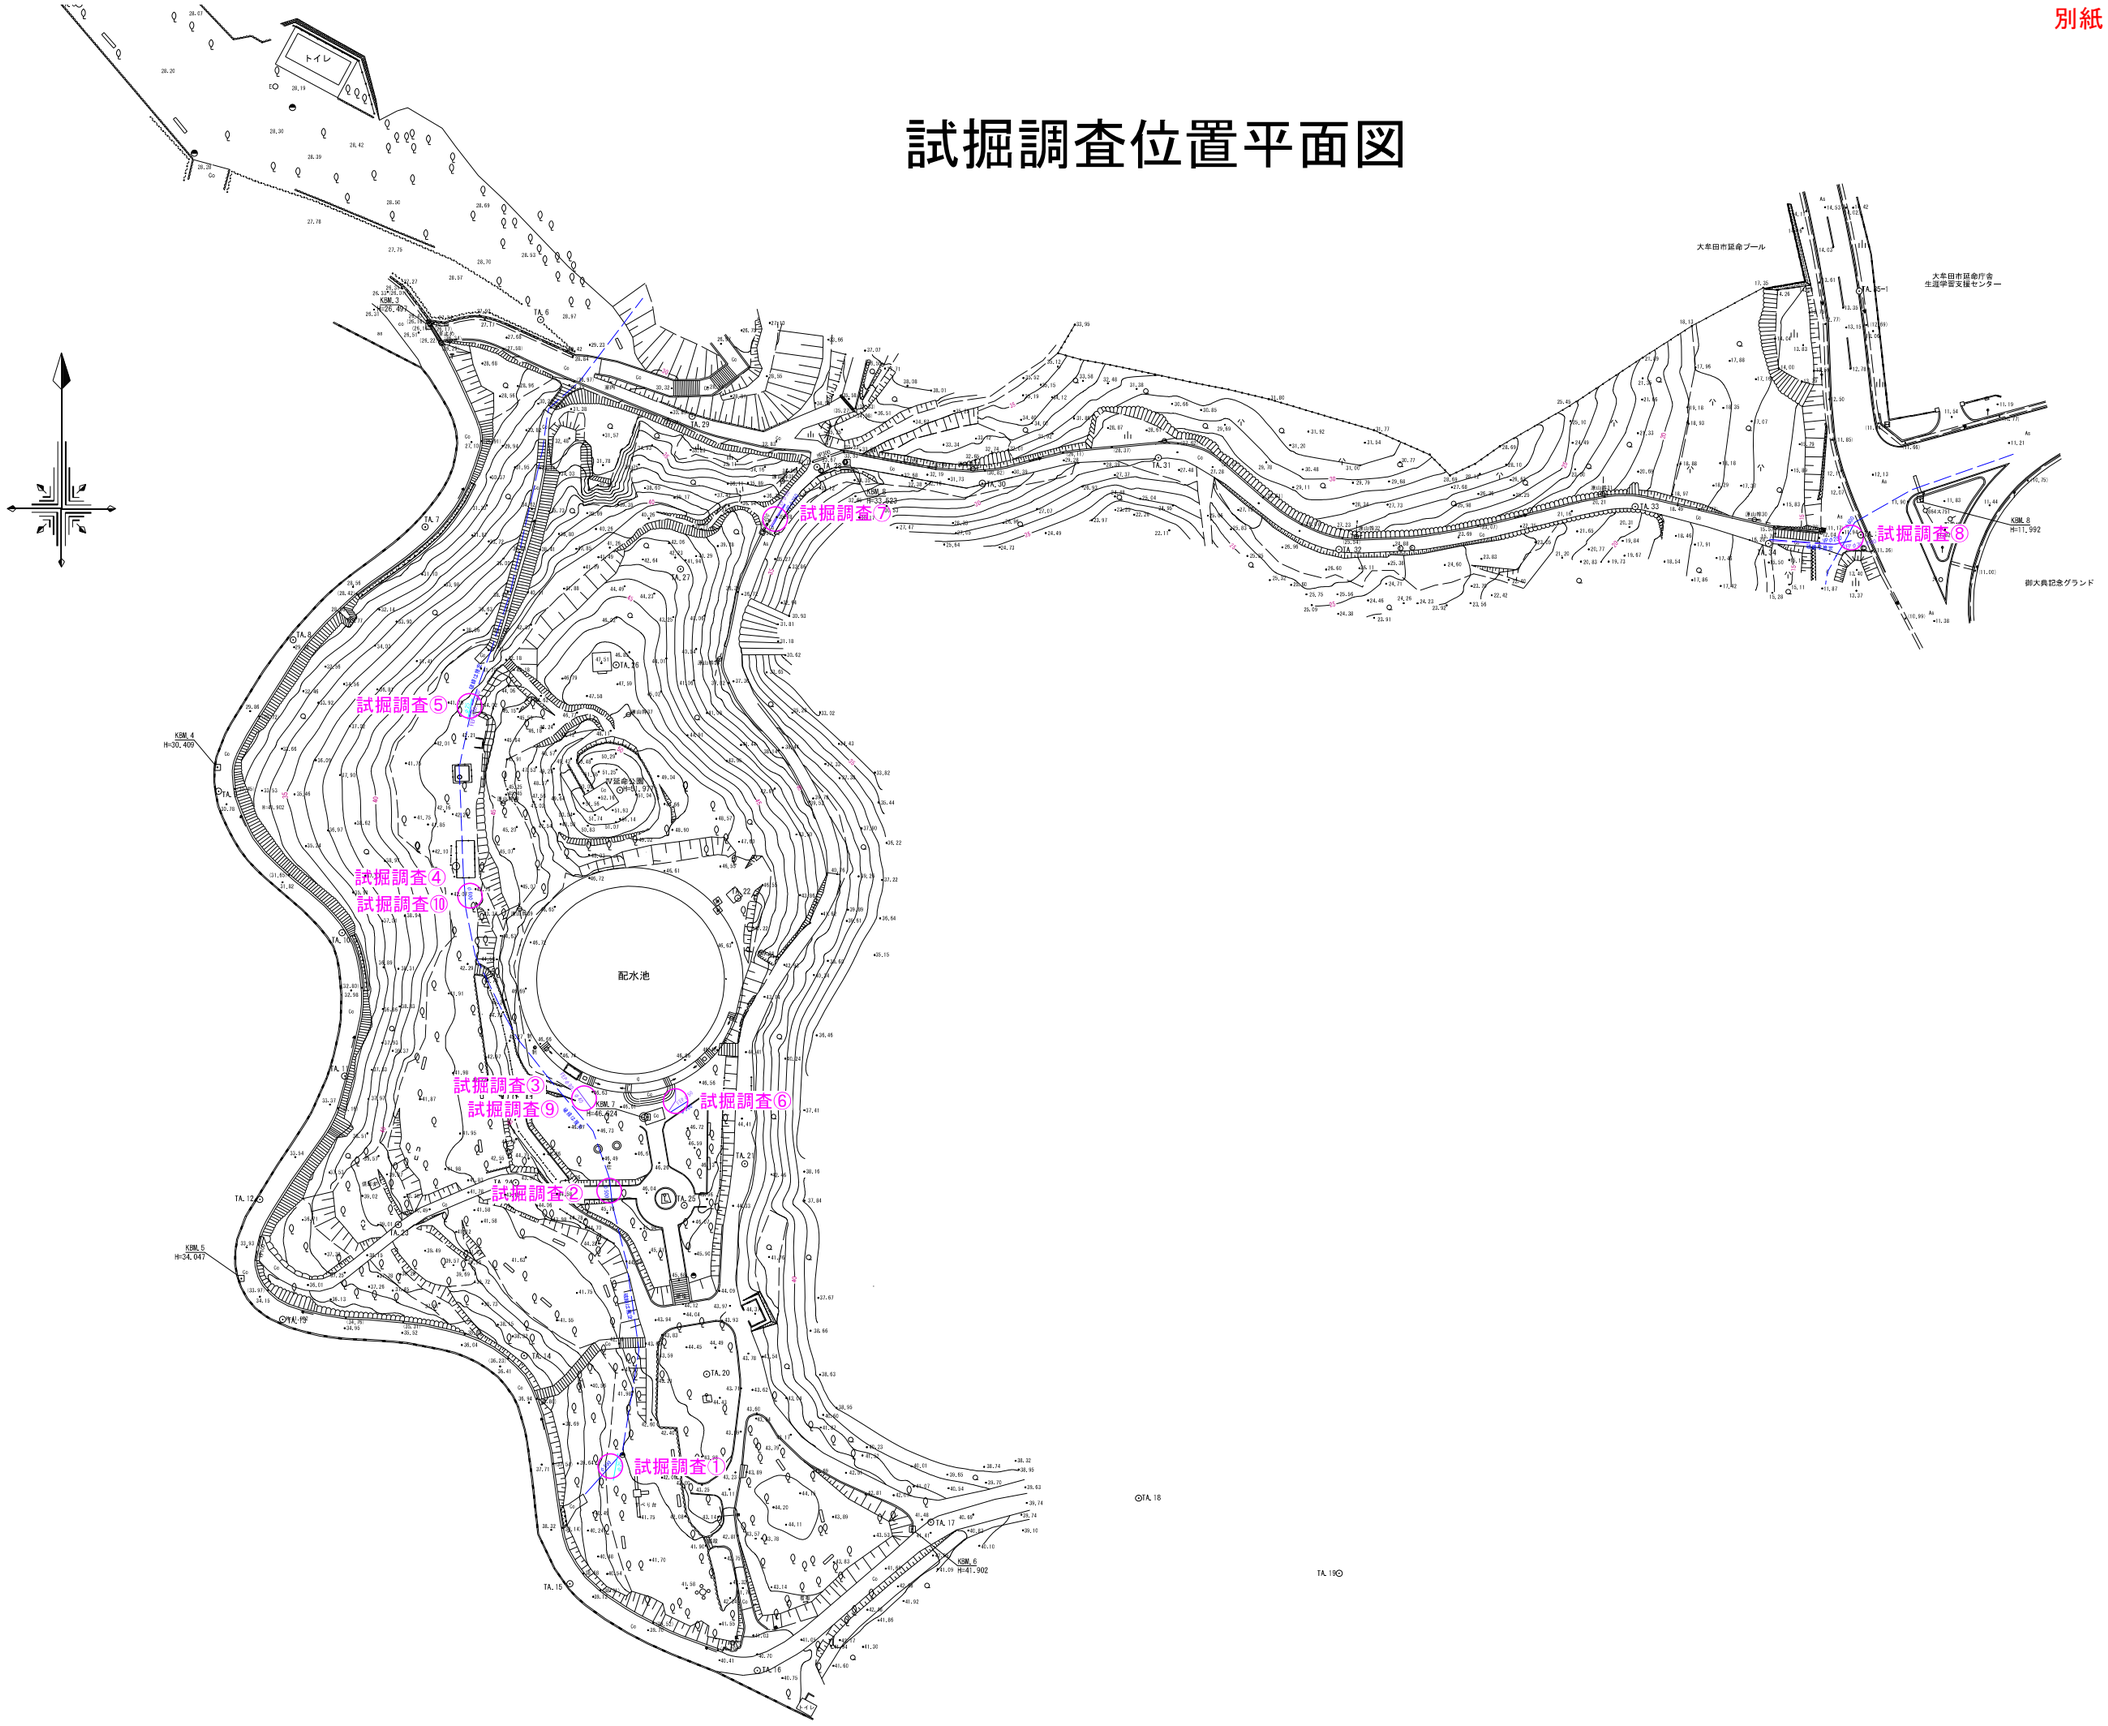

調査箇所別　埋設物一覧表

工　事　名	大牟田市延命配水池更新に伴う基本設計業務委託					
工 事 場 所	大牟田市昭和町地内（延命公園）					
調 査 期 間	第1回調査①～⑤　平成29年8月28日から 平成29年9月1日まで　5日間			第2回調査⑥～⑩　平成29年12月20日から 平成29年12月22日まで　3日間		
調 査 場 所	電線管 FEP	ケーブル （Co保護）	排水管 VPφ250	送水管 鋼管φ500	送水管 鋼管φ600	備考・報告事項
①	土被り	土被り	土被り	土被り	土被り	送水管を確認。
	－	0.73	－	1.08	－	
②	土被り	土被り	土被り	土被り	土被り	送水管を確認。
	－	－	－	1.10	－	
③	土被り	土被り	土被り	土被り	土被り	送水管の確認はできず。 電線管2本のみ確認。
	0.60	－	－	－	－	
④	土被り	土被り	土被り	土被り	土被り	1回目の調査では埋設物は確認できなかった。
	－	－	－	－	－	
⑤	土被り	土被り	土被り	土被り	土被り	GL-0.95mでコンクリート構造物を確認、送水管の保護COと思われる。
	0.75	0.60	－	－	－	
⑥	土被り	土被り	土被り	土被り	土被り	送水管を確認。
	0.48	－	－	1.50	－	
⑦	土被り	土被り	土被り	土被り	土被り	排水管を確認。
	1.55	－	1.45	－	－	
⑧	土被り	土被り	土被り	土被り	土被り	送水管を確認。
	1.51	－	1.42	－	1.71	
⑨	土被り	土被り	土被り	土被り	土被り	2回目の調査でも送水管は確認できず電線管のみ確認。
	0.60	－	－	－	－	
⑩	土被り	土被り	土被り	土被り	土被り	2回目の調査で送水管を確認。
	－	－	－	－	1.20	