別紙２
現況平面図

既設延命配水池　現況平面図 S=1/2,000(A3)

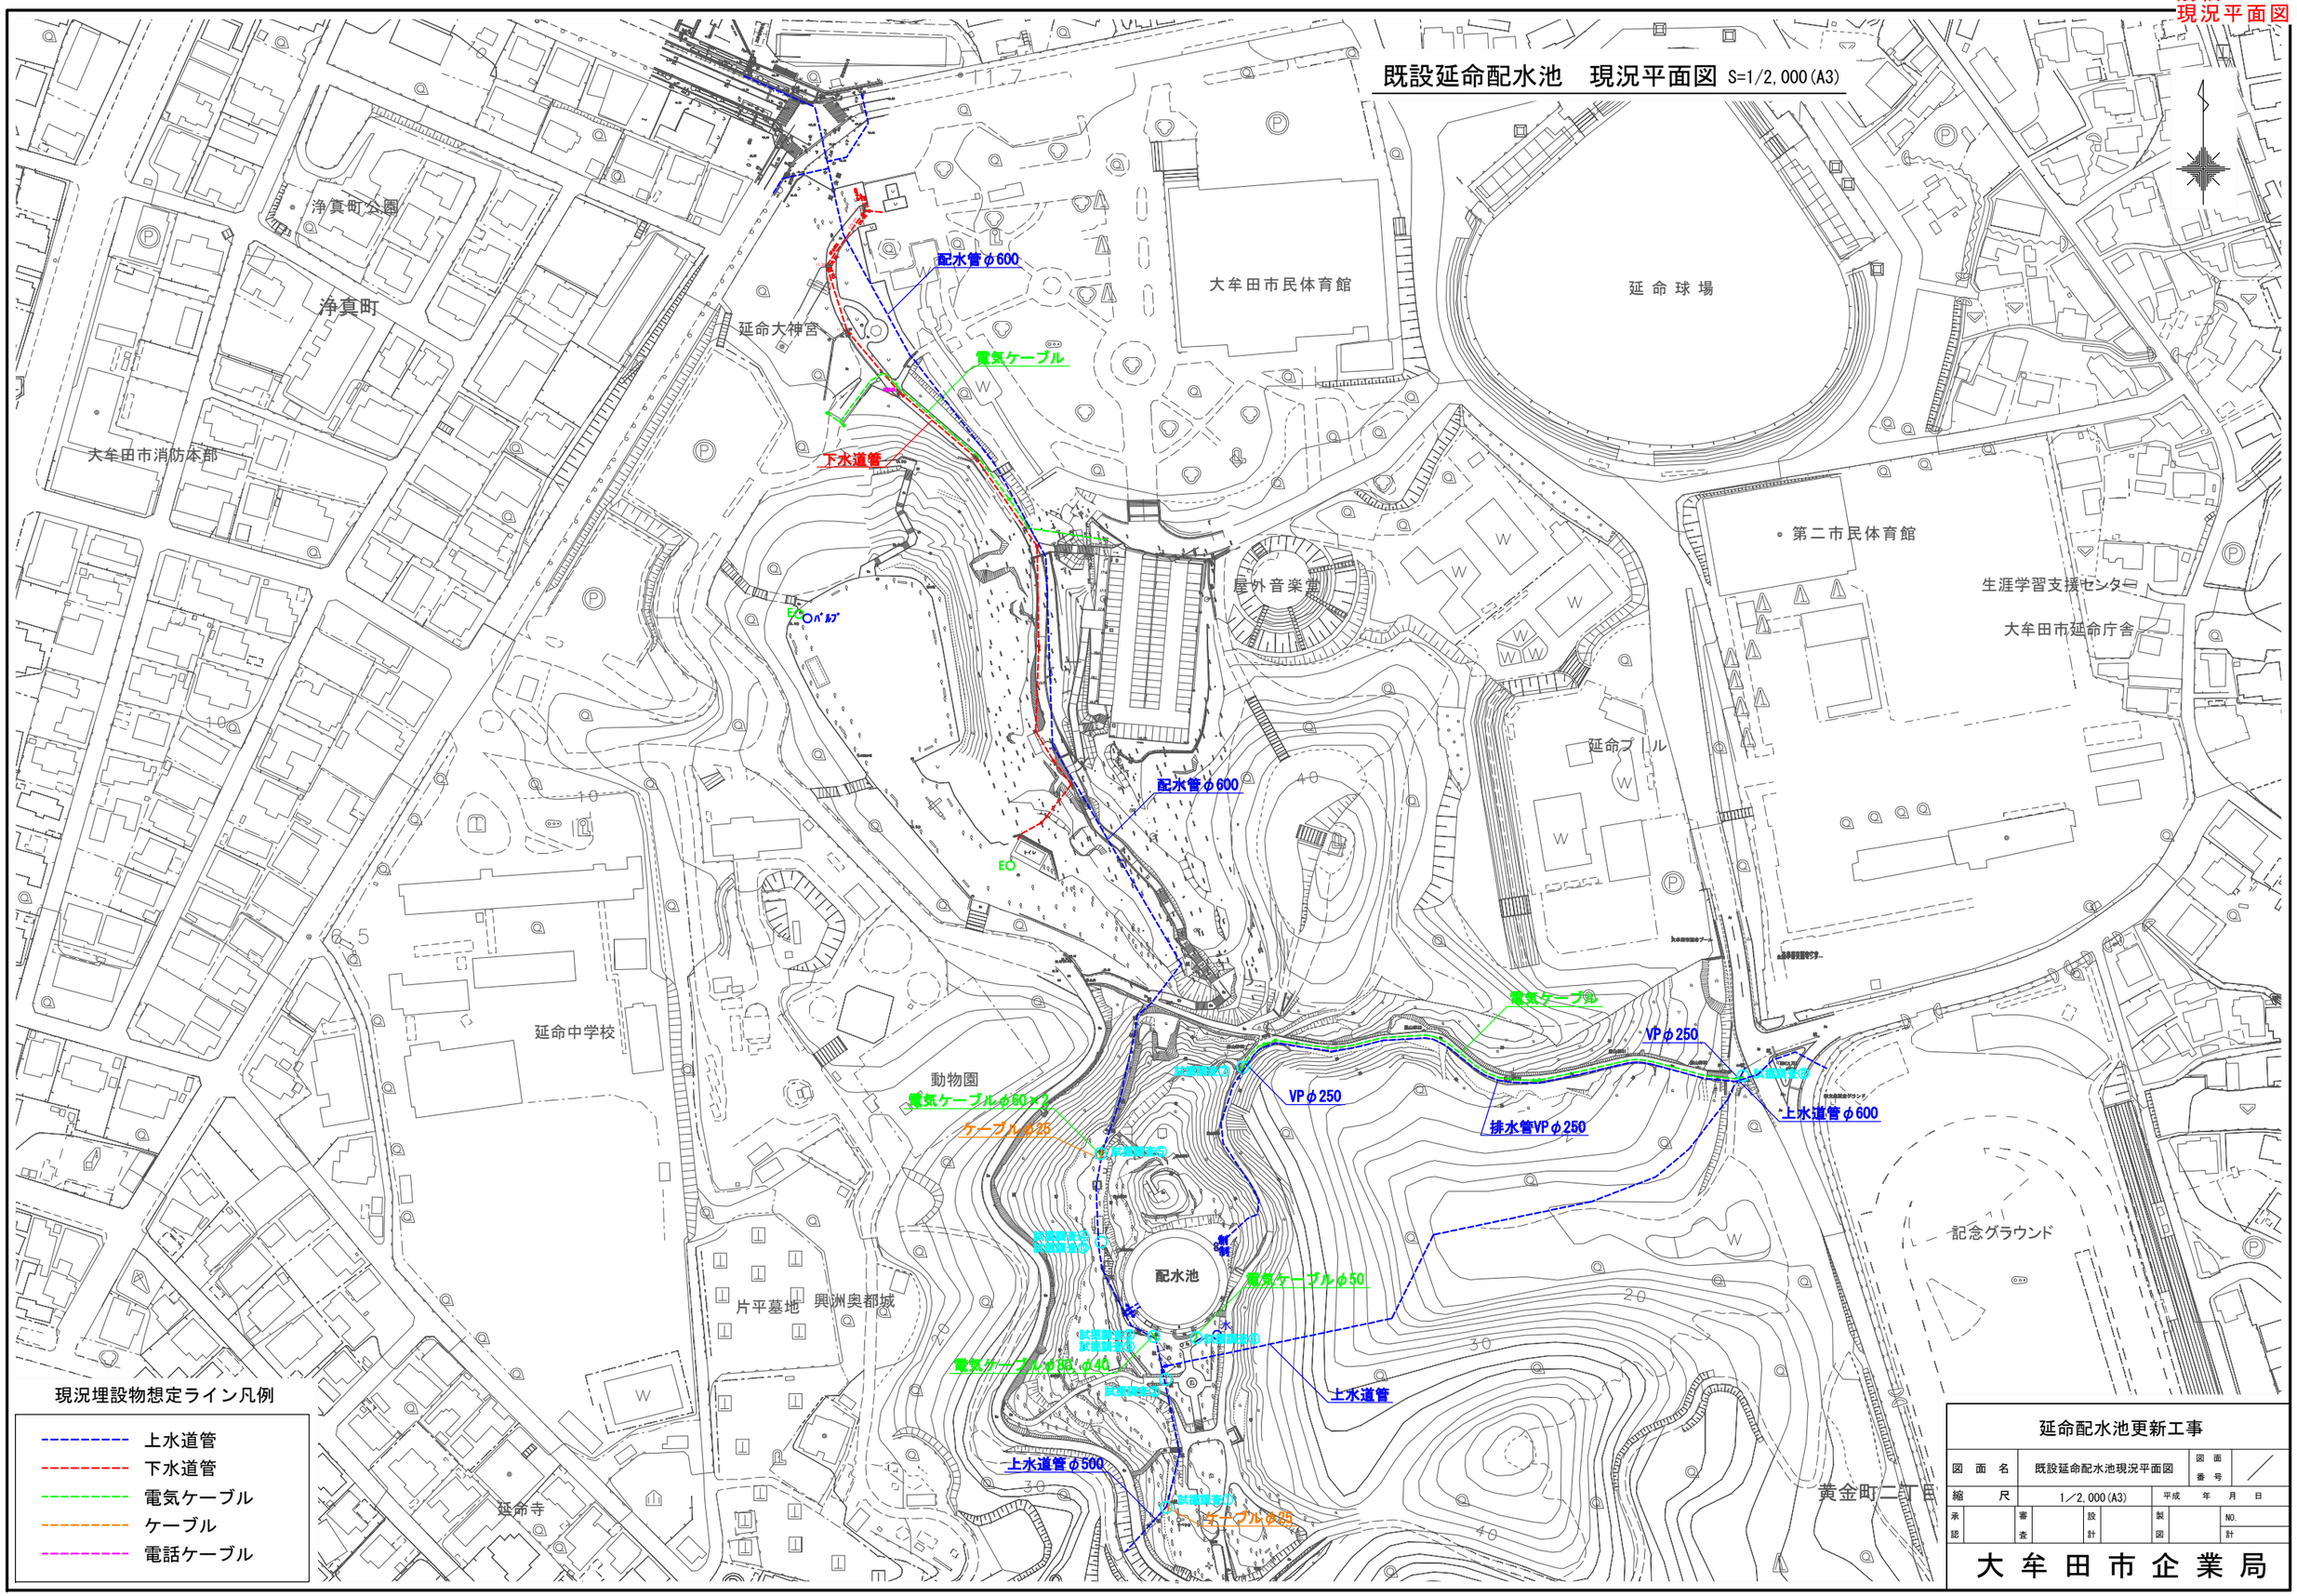

延命配水池更新工事					
図面名	既設延命配水池現況平面図			図面番号	
縮尺	1／2,000(A3)		平成　年　月　日		
承認	審査	設計	製図	NO.	計

大牟田市企業局