支障物件調査位置平面図（1/2）

更新延命配水池　支障物件調査位置図(1/2)　S=1/1,000(A3)

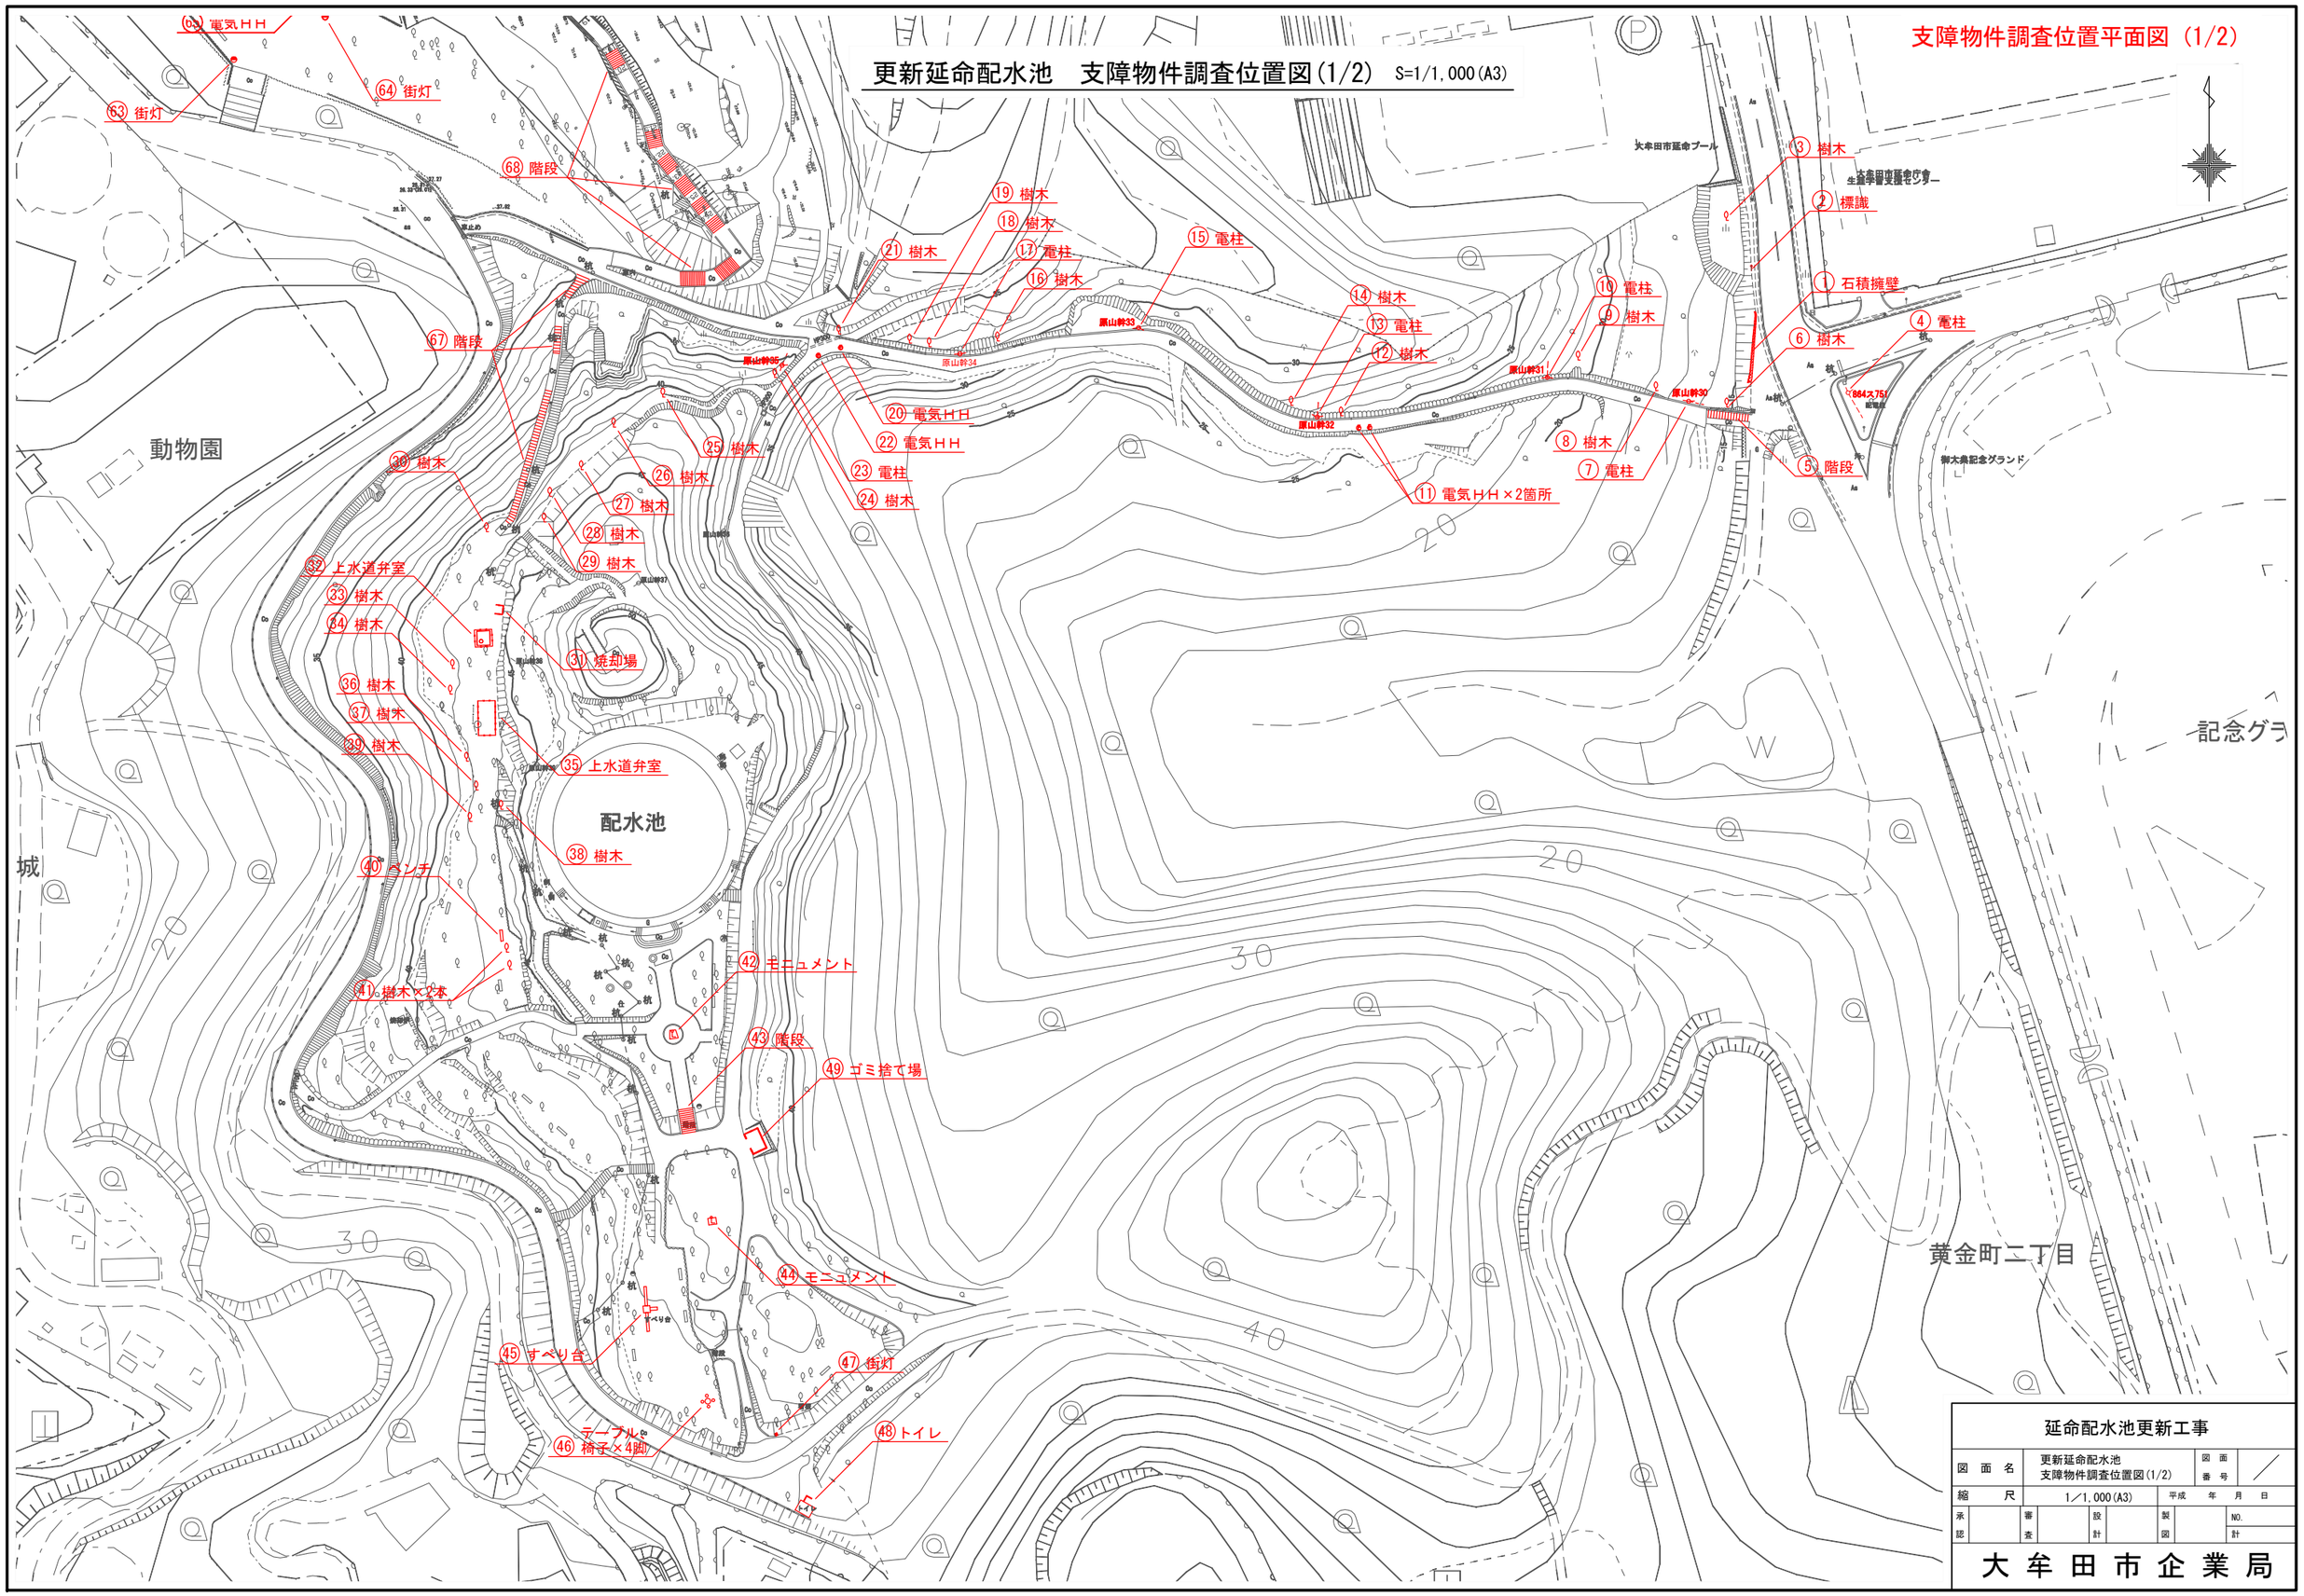

延命配水池更新工事							
図面名	更新延命配水池 支障物件調査位置図(1/2)			図面番号	／		
縮尺	1／1,000(A3)			平成　年　月　日			
承認		審査		設計		製図	NO. 計

大牟田市企業局

支障物件調査位置平面図（2/2）

更新延命配水池　支障物件調査位置図(2/2)　S=1/1,000(A3)

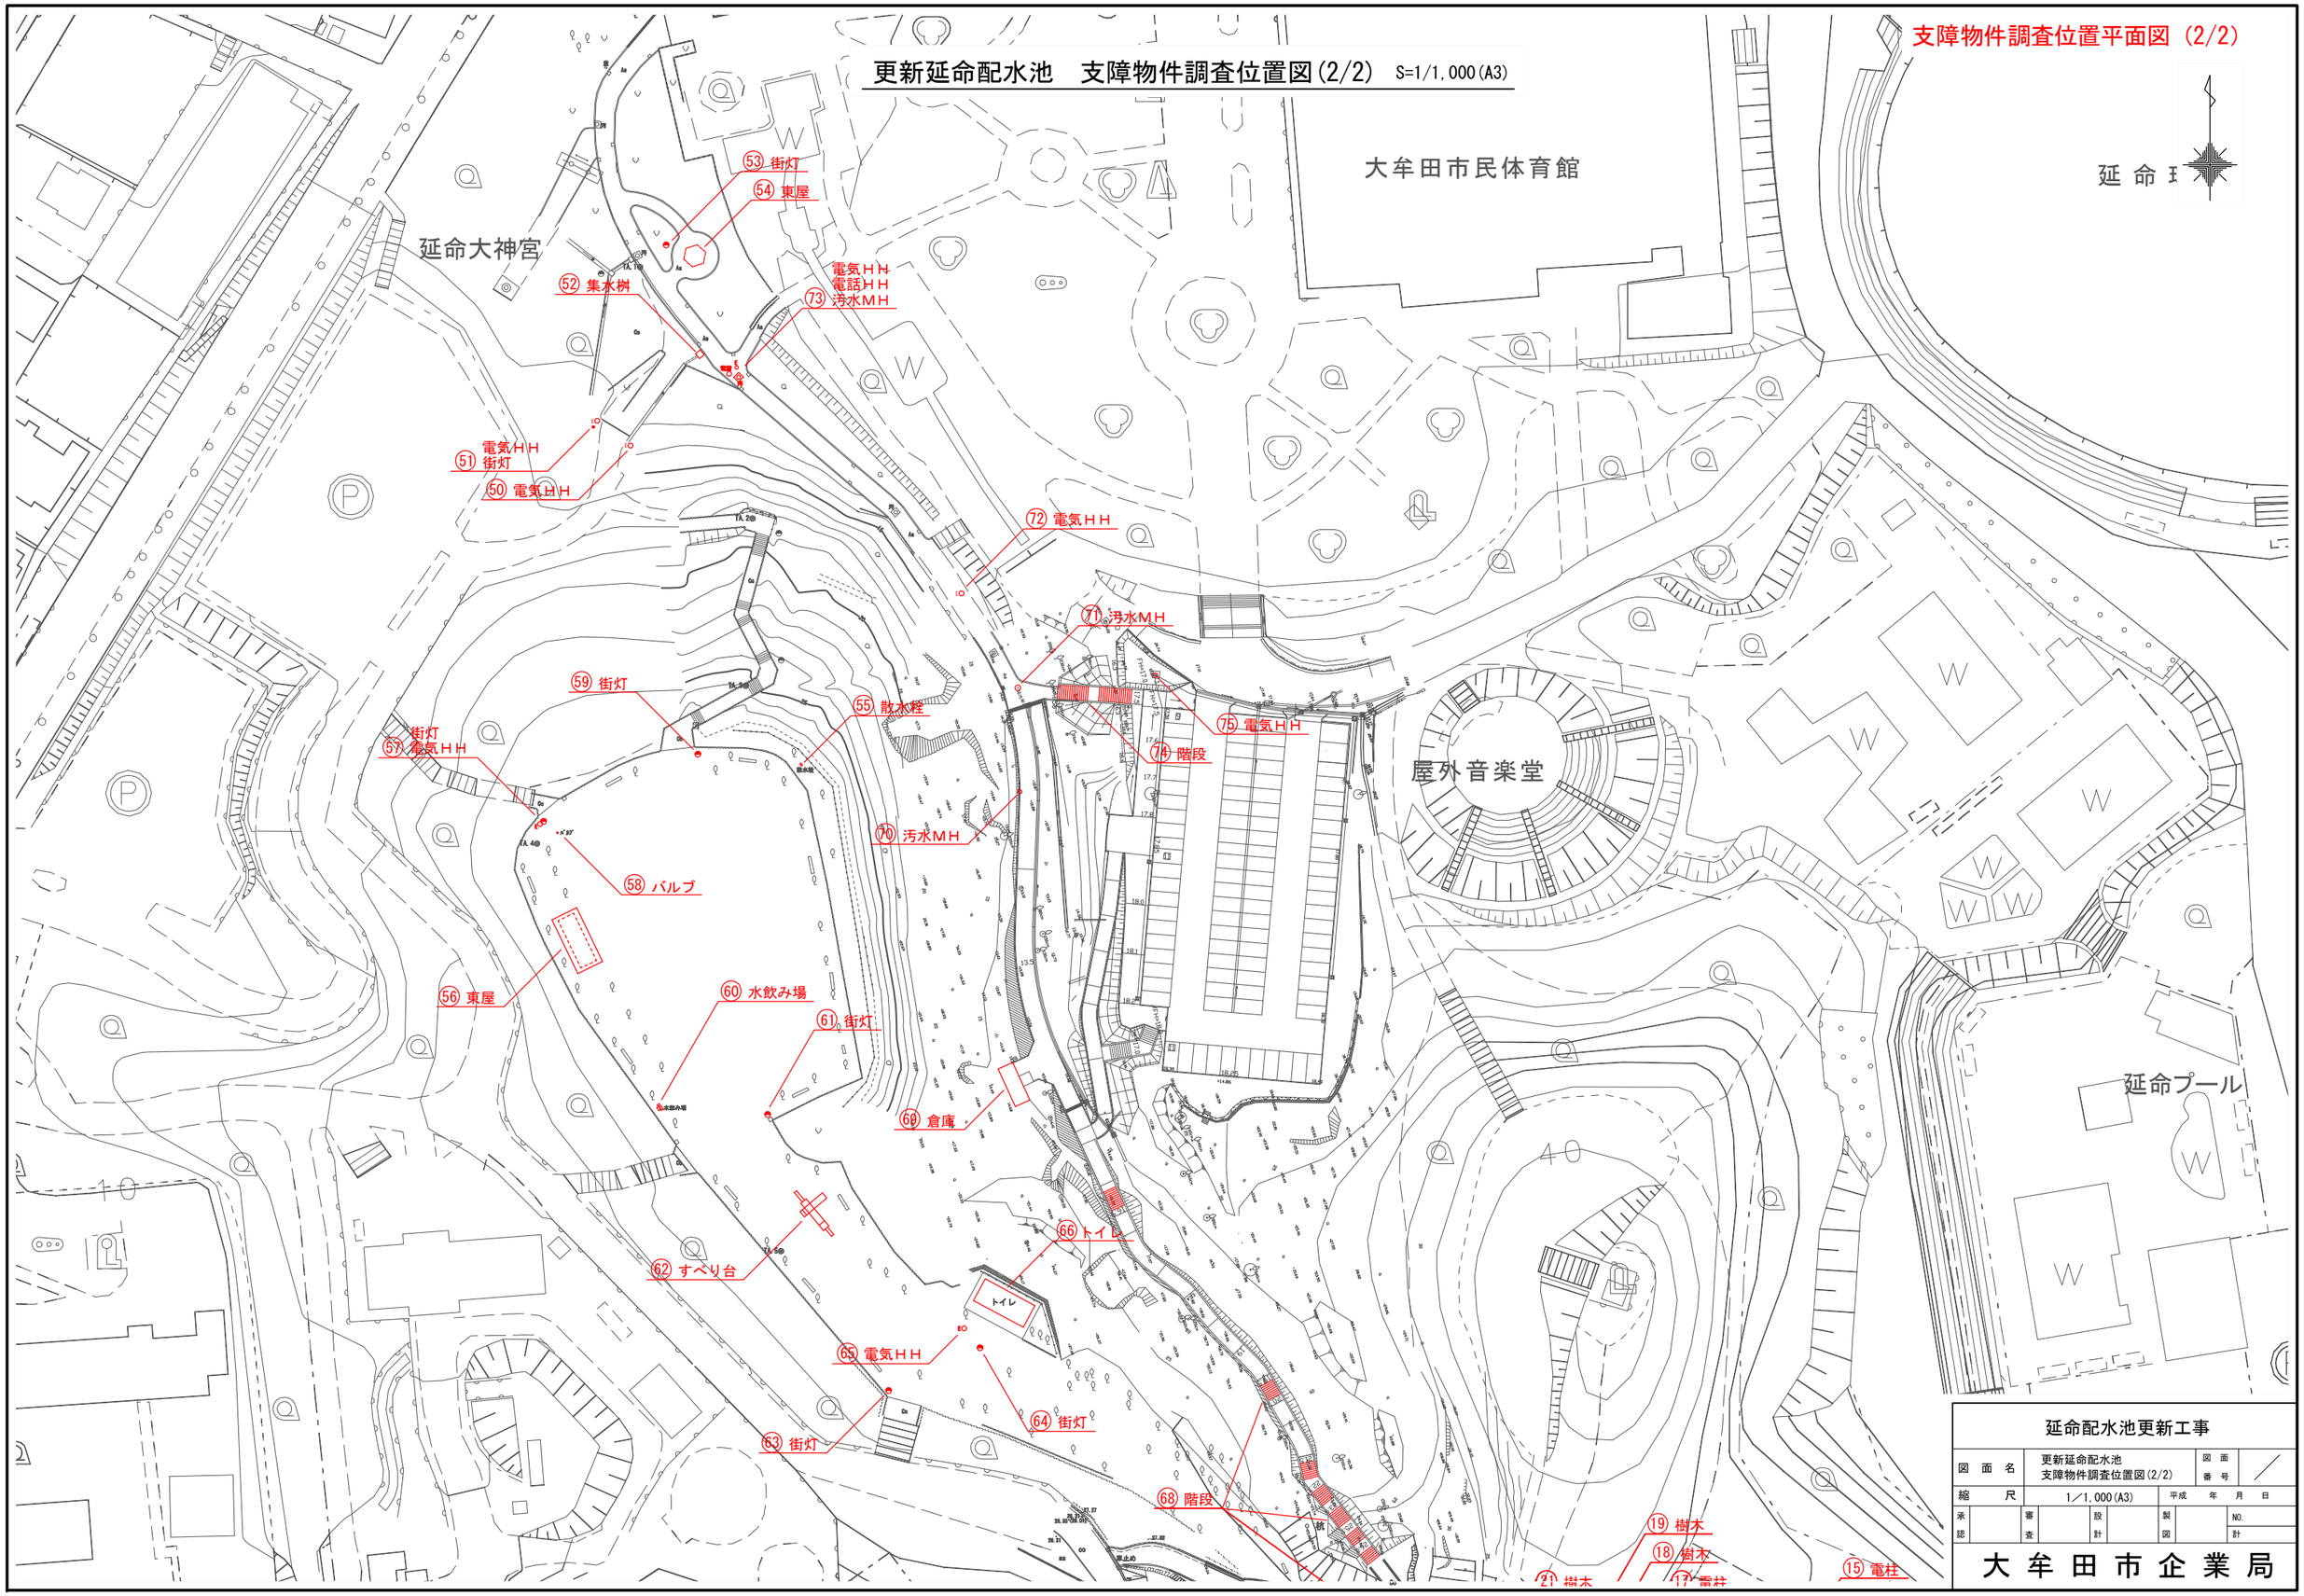

延命配水池更新工事						
図面名	更新延命配水池 支障物件調査位置図(2/2)			図面番号	／	
縮尺	1／1,000(A3)		平成　年　月　日			
承認	審査		設計	製図		NO. 計

大牟田市企業局