



音響調整卓

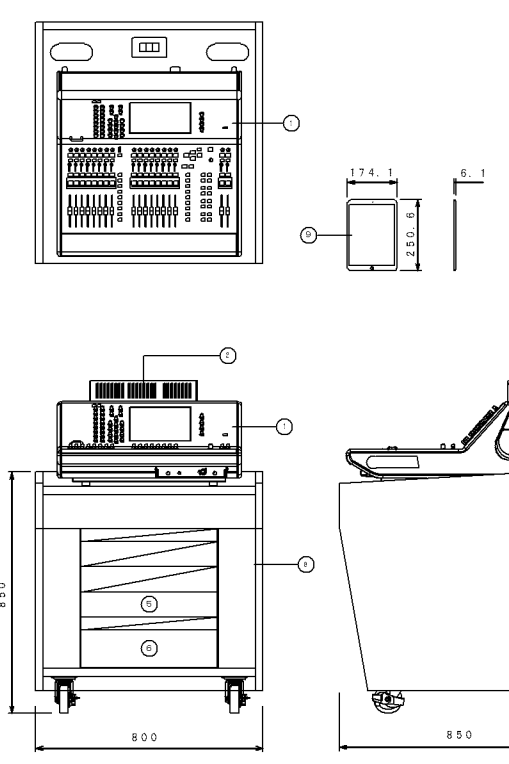


番号	名 称	数量	備 考
①	音響調整卓	1	既設流用
②	メーターブリッジ	1	既設流用
③	音響用HUB	2	既設流用
④	I/Oラック	1	既設流用
⑤	無停電電源装置	1	既設流用
⑥	パワーサプライ	1	既設流用
⑦	コネクターパネル	1	既設流用
⑧	収容卓本体	1	既設流用
⑨	タブレット端末	1	

音響ソースワゴン

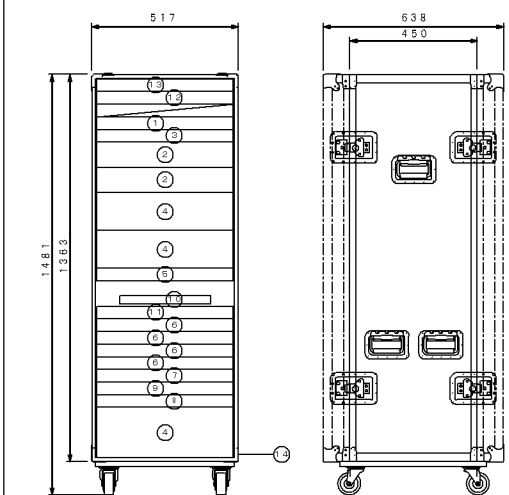


番号	名 称	数量	備 考
①	照明ランプ	1	既設流用
②	CDレコーダー	2	
③	メモリーレコーダー	1	
④	カセットデッキ	2	既設流用
⑤	音声分配器	1	
⑥	ワイヤレス受信機(2ch)	4	
⑦	ワイヤレス分配器	1	
⑧	ワイヤレス接続パネル	1	
⑨	電源制御ユニット	1	
⑩	設定用PC	1	既設流用
⑪	引出棚板	1	既設流用
⑫	PoeHUB	1	既設流用
⑬	無線LANアクセスポイント	1	既設流用
⑭	収納架本体	1	既設流用

入出力パッチ/効果機器架

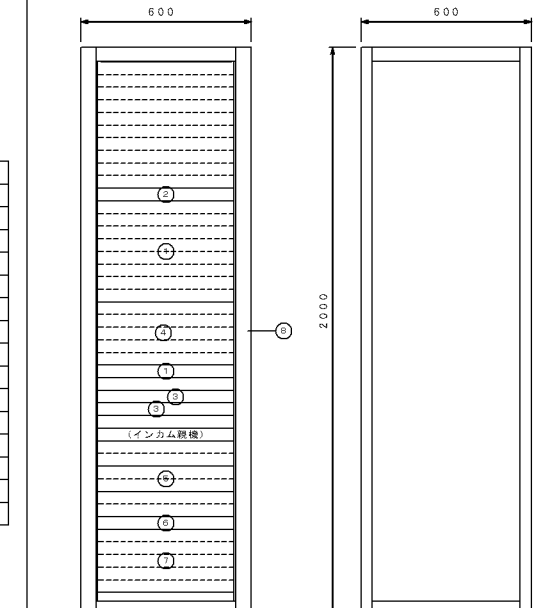


番号	名 称	数量	備 考
①	入出力パッチ盤	1	
②	ファンタム電源	1	
③	デジタルプロセッサー	2	
④	I/Oラック	1	(将来取付)
⑤	非常電源ユニット	1	
⑥	電源制御ユニット	1	
⑦	端子部	1	
⑧	収納架本体	1	

電力増幅架

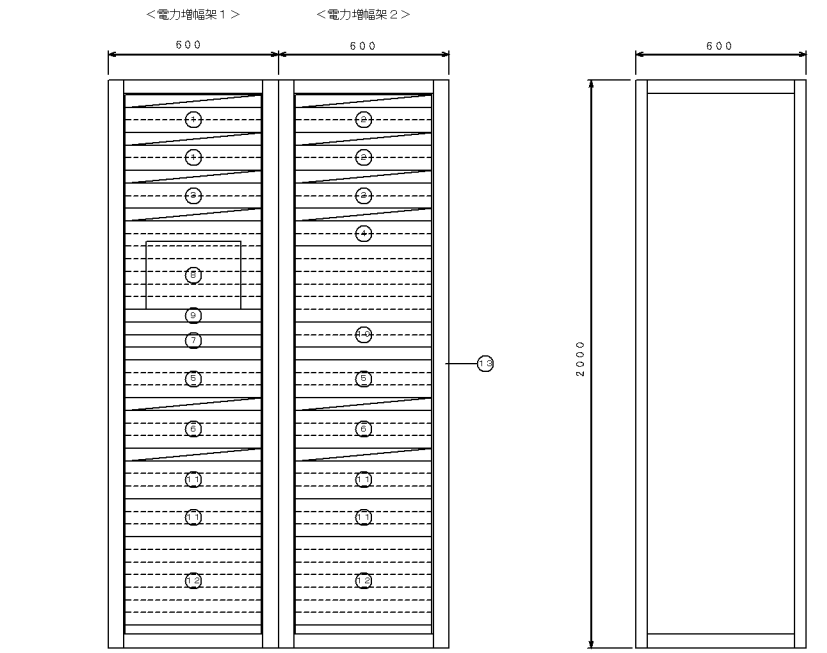


番号	名 称	数量	備 考
①	パワーアンプA	2	
②	パワーアンプB	3	
③	パワーアンプC	1	
④	パワーアンプD	1	
⑤	入力ジャック部	2	
⑥	出力制御部	2	
⑦	制御用HUB	1	
⑧	設定用PC	1	
⑨	引出棚板	1	
⑩	放送制御ボックス	1	
⑪	電源制御ユニット	4	
⑫	端子部	2	
⑬	収納架本体	2	既設流用

ステージサイドスピーカー

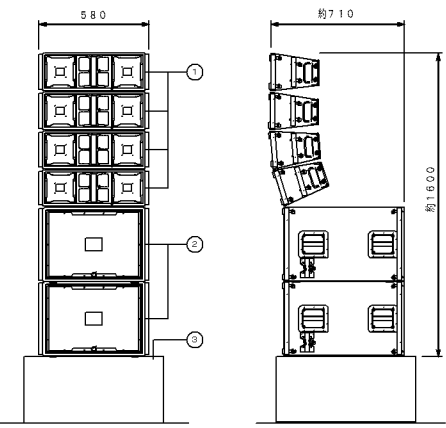


番号	名 称	数量	備 考
①	ラインアレイスピーカー	8	
②	サブウーハ	4	
③	スピーカー架台	2	


固定はね返りスピーカー

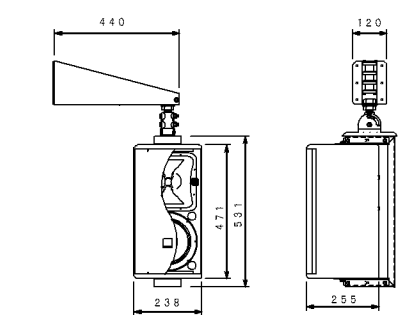

フロアモニタースピーカー

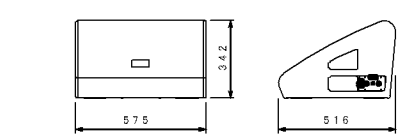


親子室スピーカー

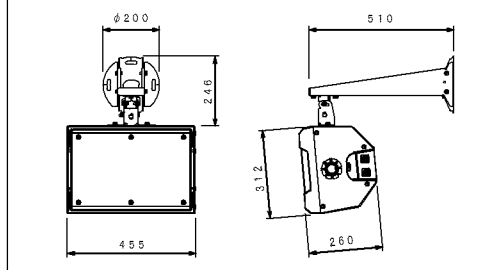


ホワイエ系スピーカー

<スピーカー>

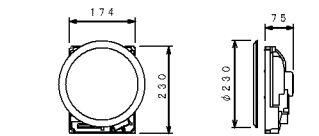

<アッテネーター>

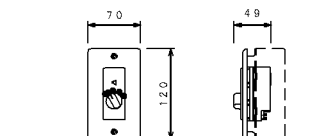

※図中の寸法値は参考とする。

特記事項	設計者	級建築士登録第 号				令和 3 年 9 月 日	工事名称	図番
	事務所	大牟田市都市整備部建築住宅課				課長 主幹 主査 担当	大牟田市大牟田文化会館小ホール音響設備更新(その1)工事	
	所在地	大牟田市有明町2丁目3番地					図面種類 主要機器型図(1)	
								縮尺 A1:N.S. A3:N.S.