



外部仕上表					
屋 根	外 壁	幅 木	ドレイン	樋	雨水樋
①コンクリート押え(10mm増打)の上 カワ塗装防水 (K-1)、立上り(K-2)	②コンクリート打ち (20mm増打)の上複層塗材RE	②コンクリート打ち (20mm増打)の上複層塗材RE	③鋳鉄製 (横引き) 75φ用	④塩化ビニル製VP管75φ ステンレス製組み金物共	⑤300型
庇	庇裏	犬走り	その他	その他	
⑥コンクリート押え (10mm増打)の上複層塗材RE	⑦コンクリート打ちの上 複層塗材RE	⑧コンクリート刷毛引き	⑨丸型フード付ガラリ 75φ用 (ステンレス製)	⑩脱気筒 (ステンレス製)	

内部仕上表					
室 名	床	幅 木	壁	天 井	備 考
部 室	⑪モルタル塗金ゴデ押えt30	⑫E P-G塗 (吹付け)	⑫E P-G塗 (吹付け)	⑬木毛板t25型枠打込み の上E P-G塗 (吹付け)	

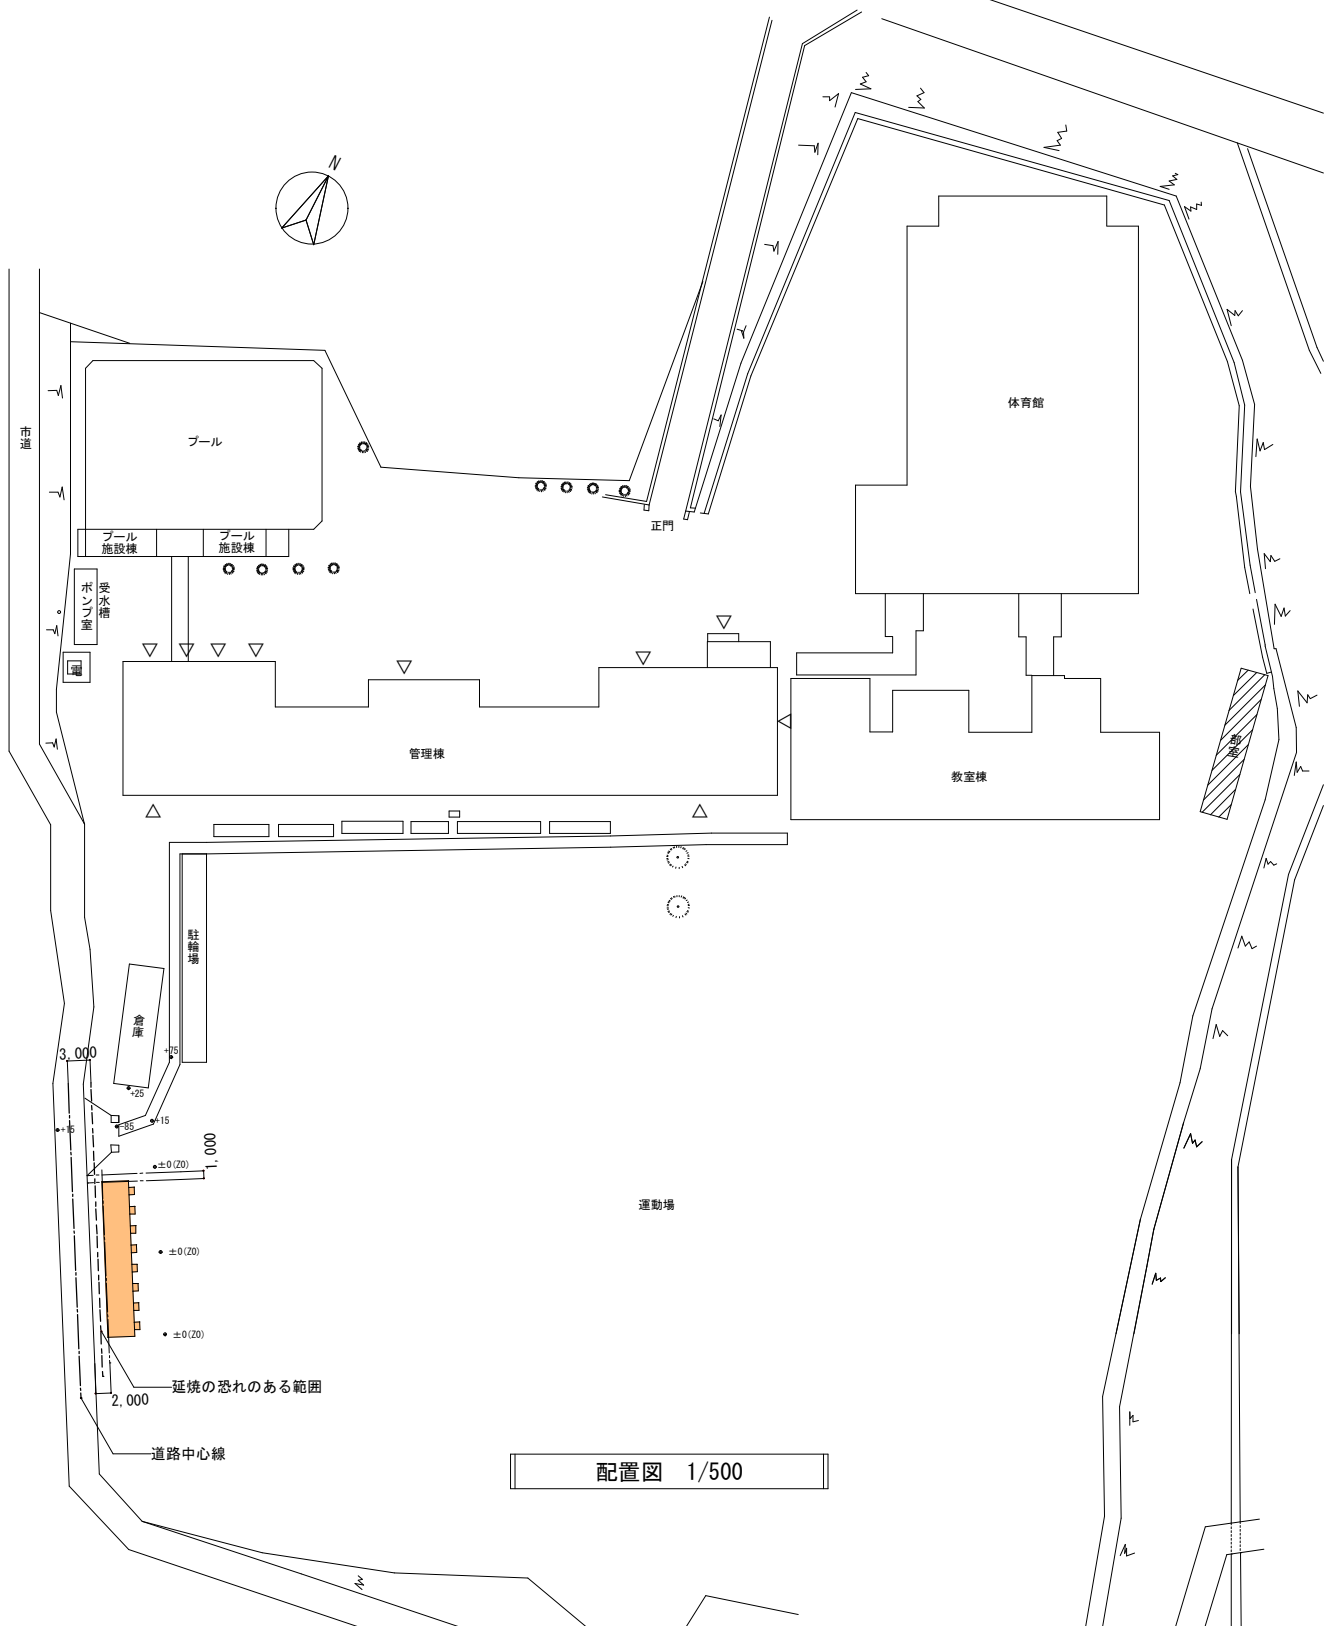

配置図 1/500

凡 例	
	対象建物
	解体建物
	コンクリート70mm t120 (化粧板)

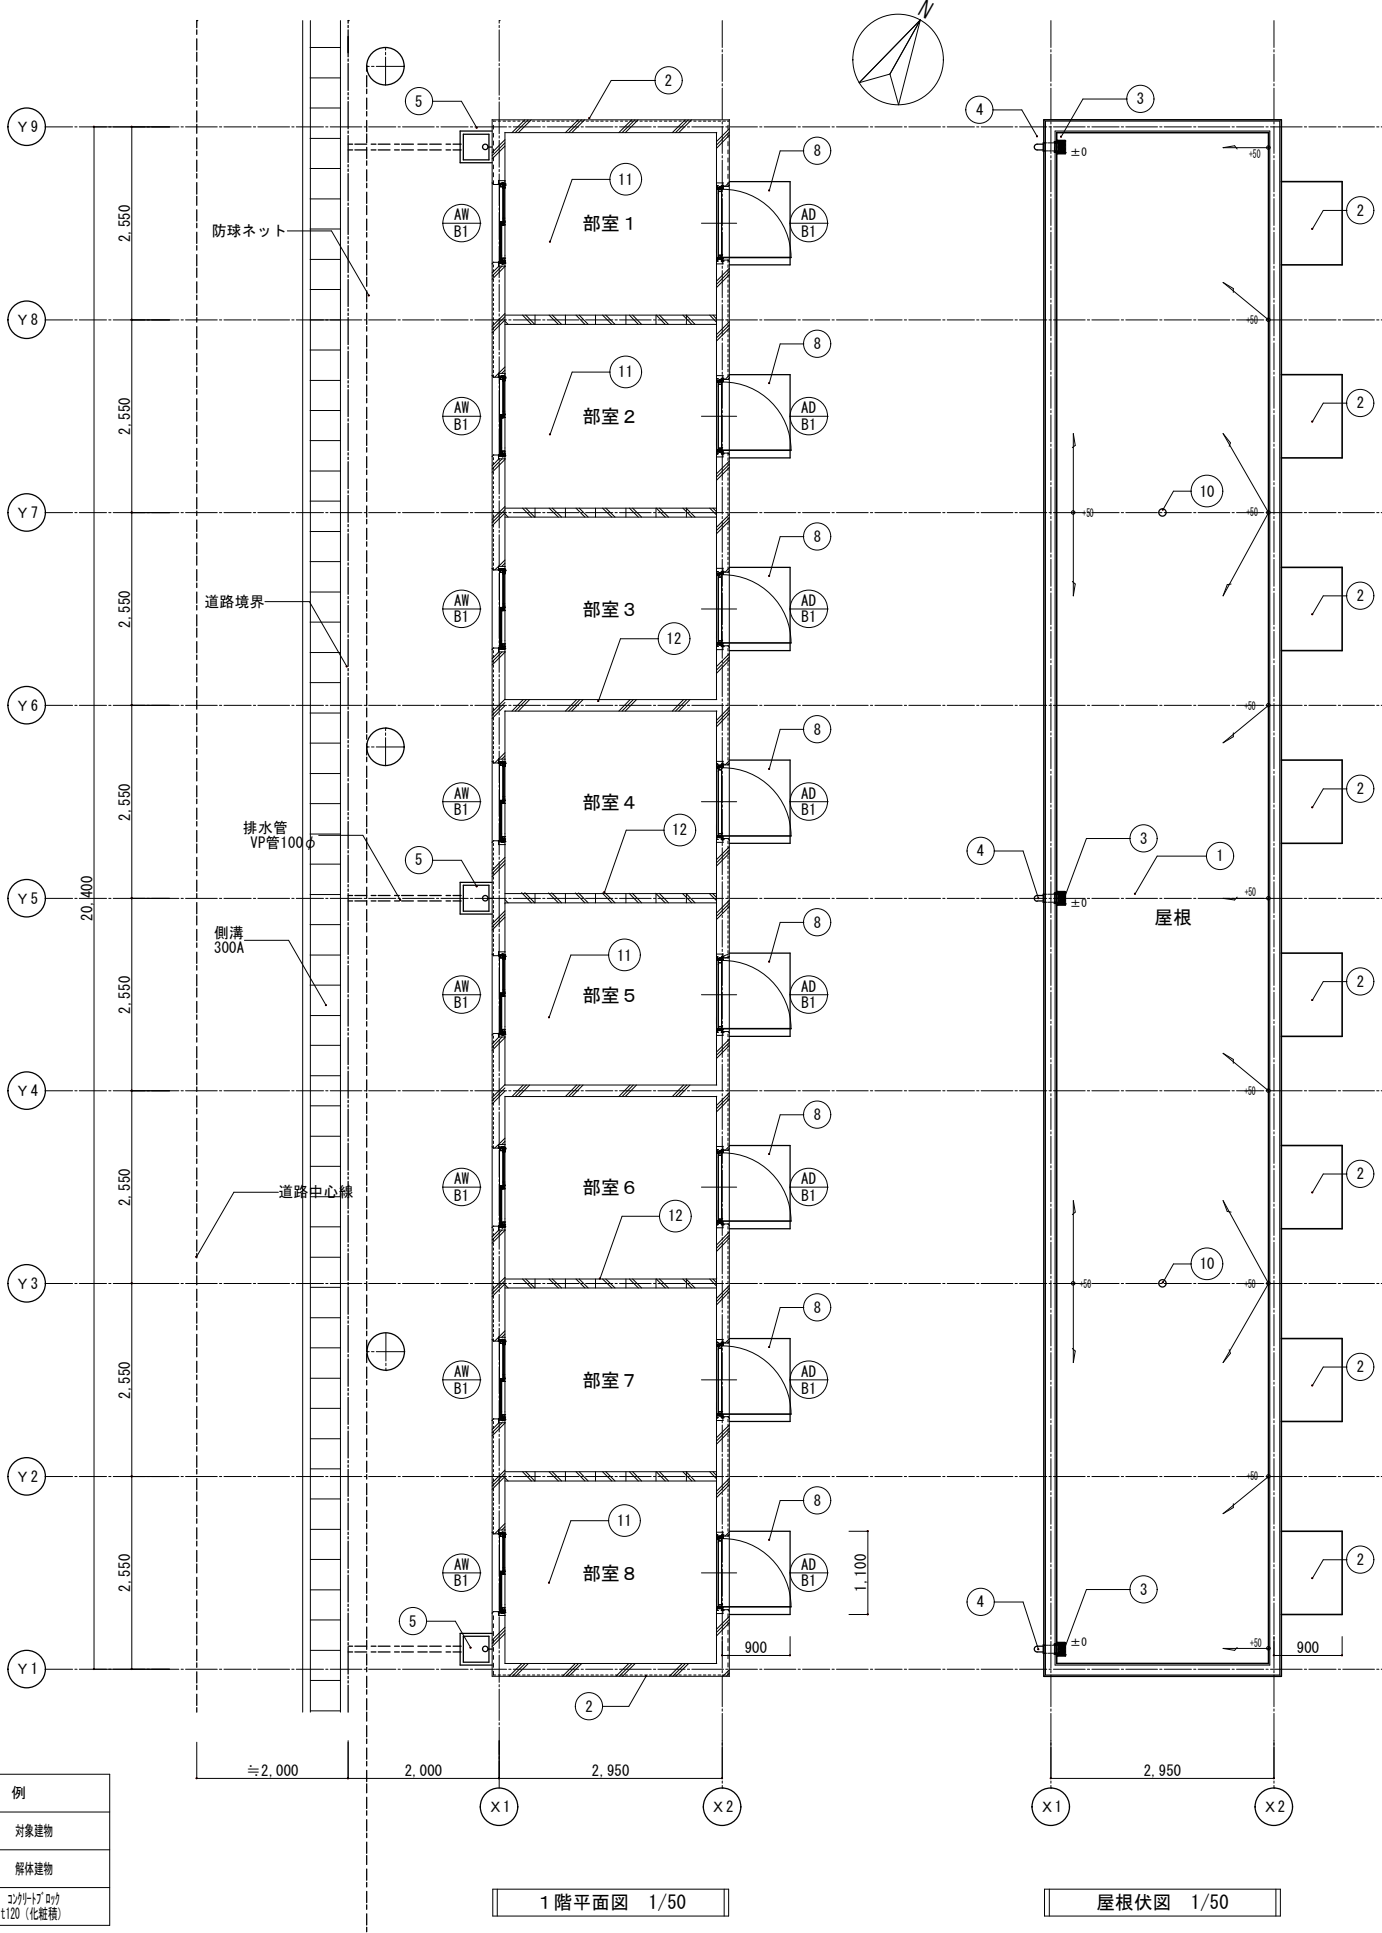

1階平面図 1/50

屋根伏図 1/50