




東立面図 1/50

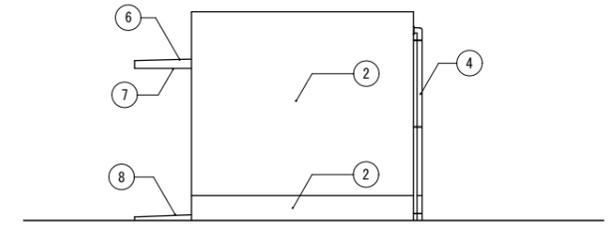

北立面図 1/50

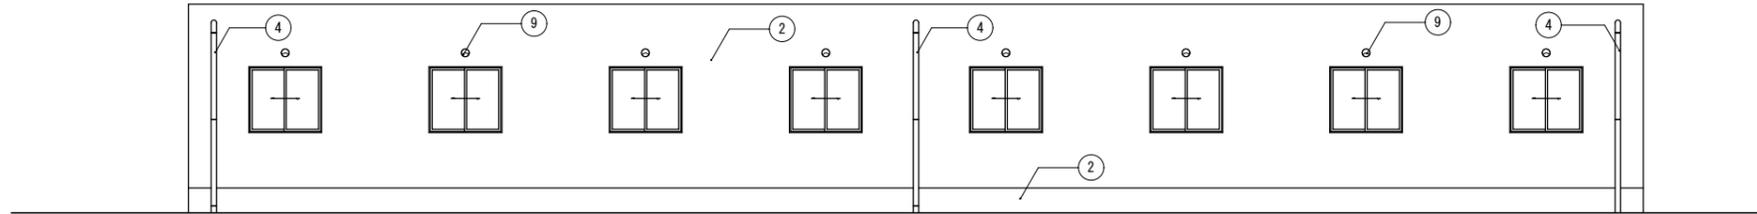

西立面図 1/50

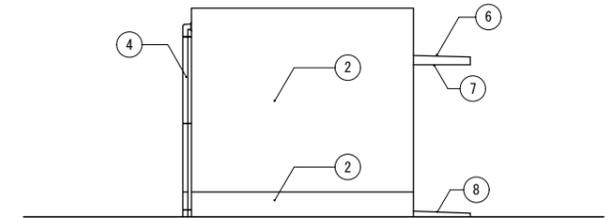

南立面図 1/50

外部仕上表


屋根	外壁	幅木	ドレイン	樋	雨水樹
①コケシ金ゴテ押え(10mm増打)の上 がわ塗膜防水 (X-1)、立上り(X-2)	②コケシ打放し (20mm増打)の上複層塗材RE	②コケシ打放し (20mm増打)の上複層塗材RE	③ 鋳鉄製 (横引き) 75φ用	④塩化ビニル製V.P管75φ ステンレス製摺り金物共	⑤300型
庇	庇裏	犬走り	その他	その他	
⑥コケシ金ゴテ押え (10mm増打)の上複層塗材RE	⑦コンクリート打放しの上 複層塗材RE	⑧コンクリート刷毛引き	⑨丸型フット付が 75φ用 (ステンレス製)	⑩脱気筒 (ステンレス製)	

内部仕上表


室名	床	幅木	壁	天井	備考
部室	⑪モルタル塗金ゴテ押えt30	⑫E.P-G塗 (吹付け)	⑫E.P-G塗 (吹付け)	⑬木毛板t25型枠打込み の上E.P-G塗 (吹付け)	

建具表 1/50

記号	数量	AD B1	8	AW B1	8
場所	部室		部室		部室
形状寸法					
種類	アルミ片開き戸 (フラッシュ)		アルミ引違い窓		
仕上等	見込	電解着色 (シルバー)	70	電解着色 (シルバー)	70
ガラス	型板強化ガラスt4		型板強化ガラスt4		
金物	本縮錠、レバーハンドル、丁番、アルミガラリ ドアクローザー (ストップ付)、附属金物一式		附属金物一式		
備考					

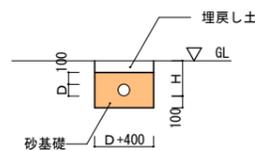

VP管断面図 1/30

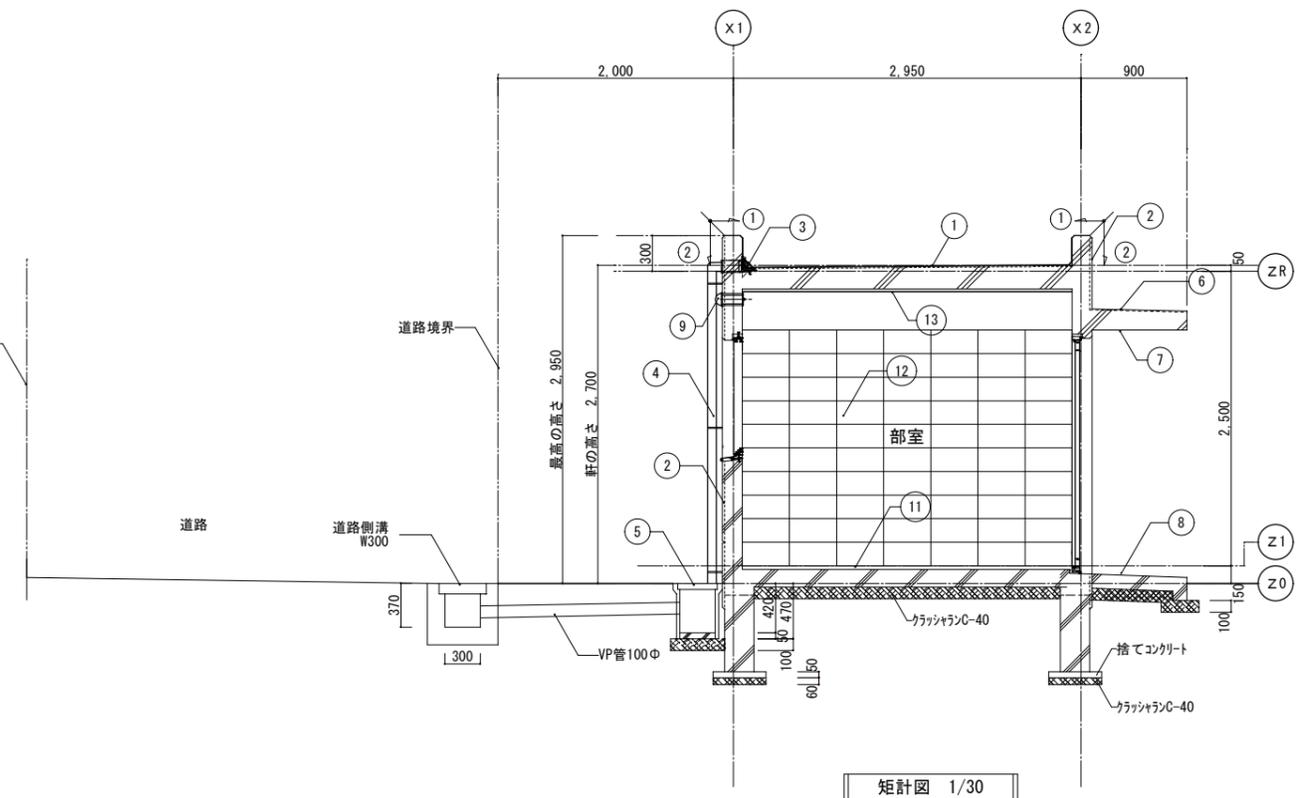

矩計図 1/30