


整備後

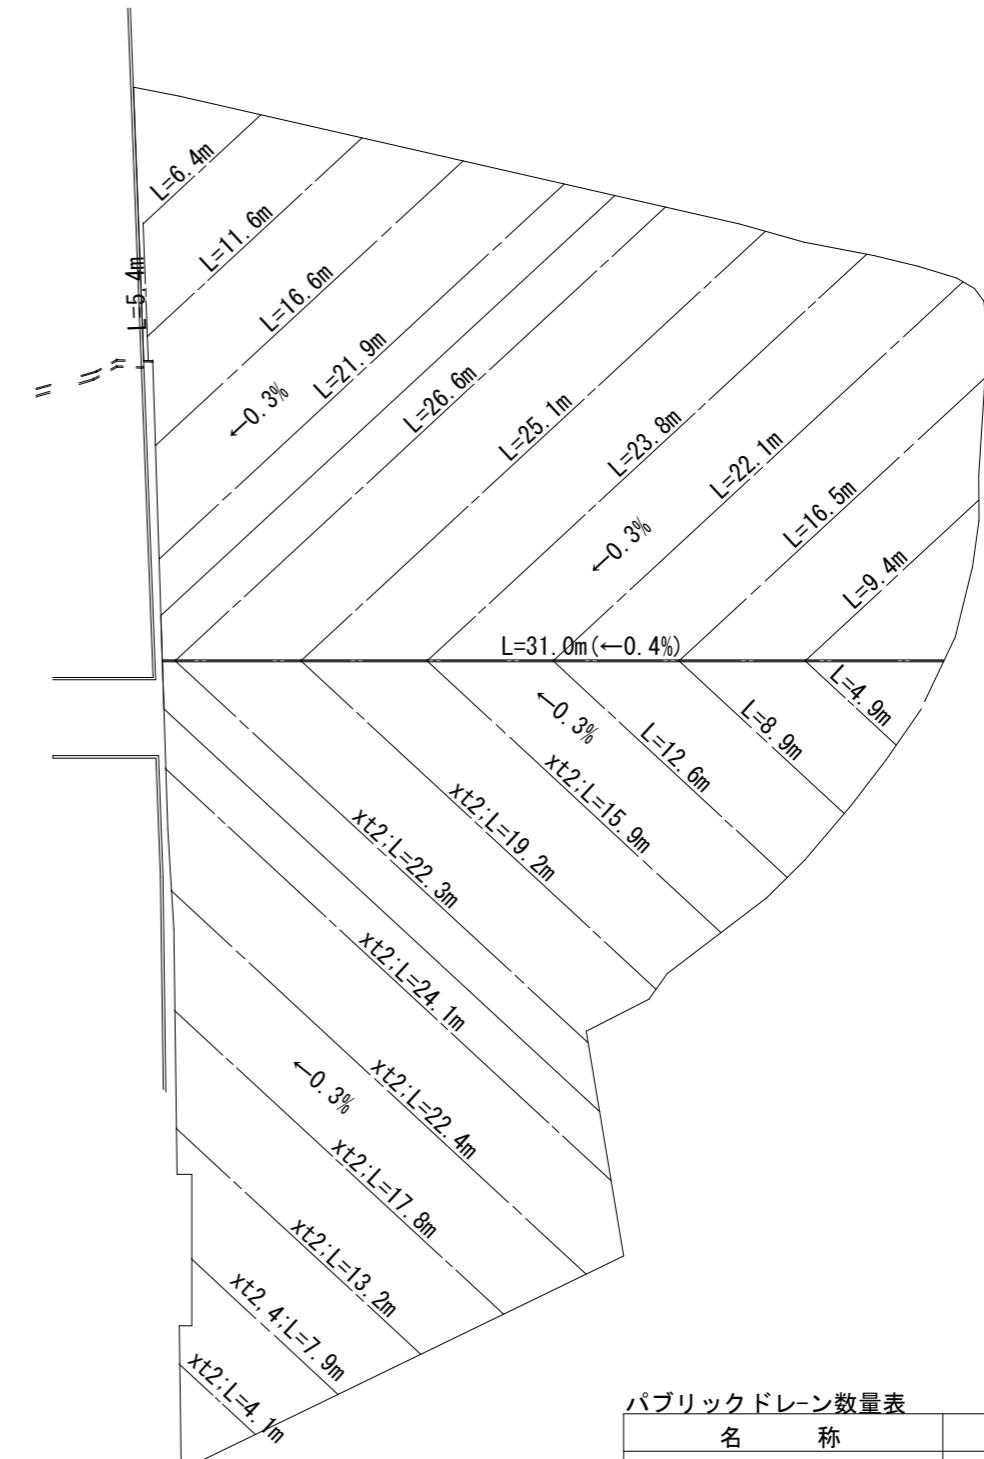

パブリックドレン数量表

名 称	数 量
パブリックドレン(A-600)	400m(損失率含む)
8ロール(50m/ロール)	

特記事項

柴田・永江特定業務委託共同企業体

一級建築士事務所 福岡県知事登録 第1-10950号
管理建築士 一級建築士 第220018号 柴田 成文
〒812-0018 福岡県福岡市博多区住吉4丁目3番31号
Phone 092-411-6361(代表) Fax 092-411-6303

一級建築士事務所 福岡県知事登録 第1-50274号
管理建築士 一級建築士 第105362号 永江 邦彦
〒836-0072 福岡県大牟田市上屋敷町1丁目6番7号
Phone 0944-55-4379(代表) Fax 0944-55-4378

年月日 2024.11.15 工事名称 大牟田市橘中学校再編多目的棟及び外構工事
縮 尺 A1-1/150 図面名称 現況外構図
A3-1/300

図面番号
別 図