

配置図

平面図参照

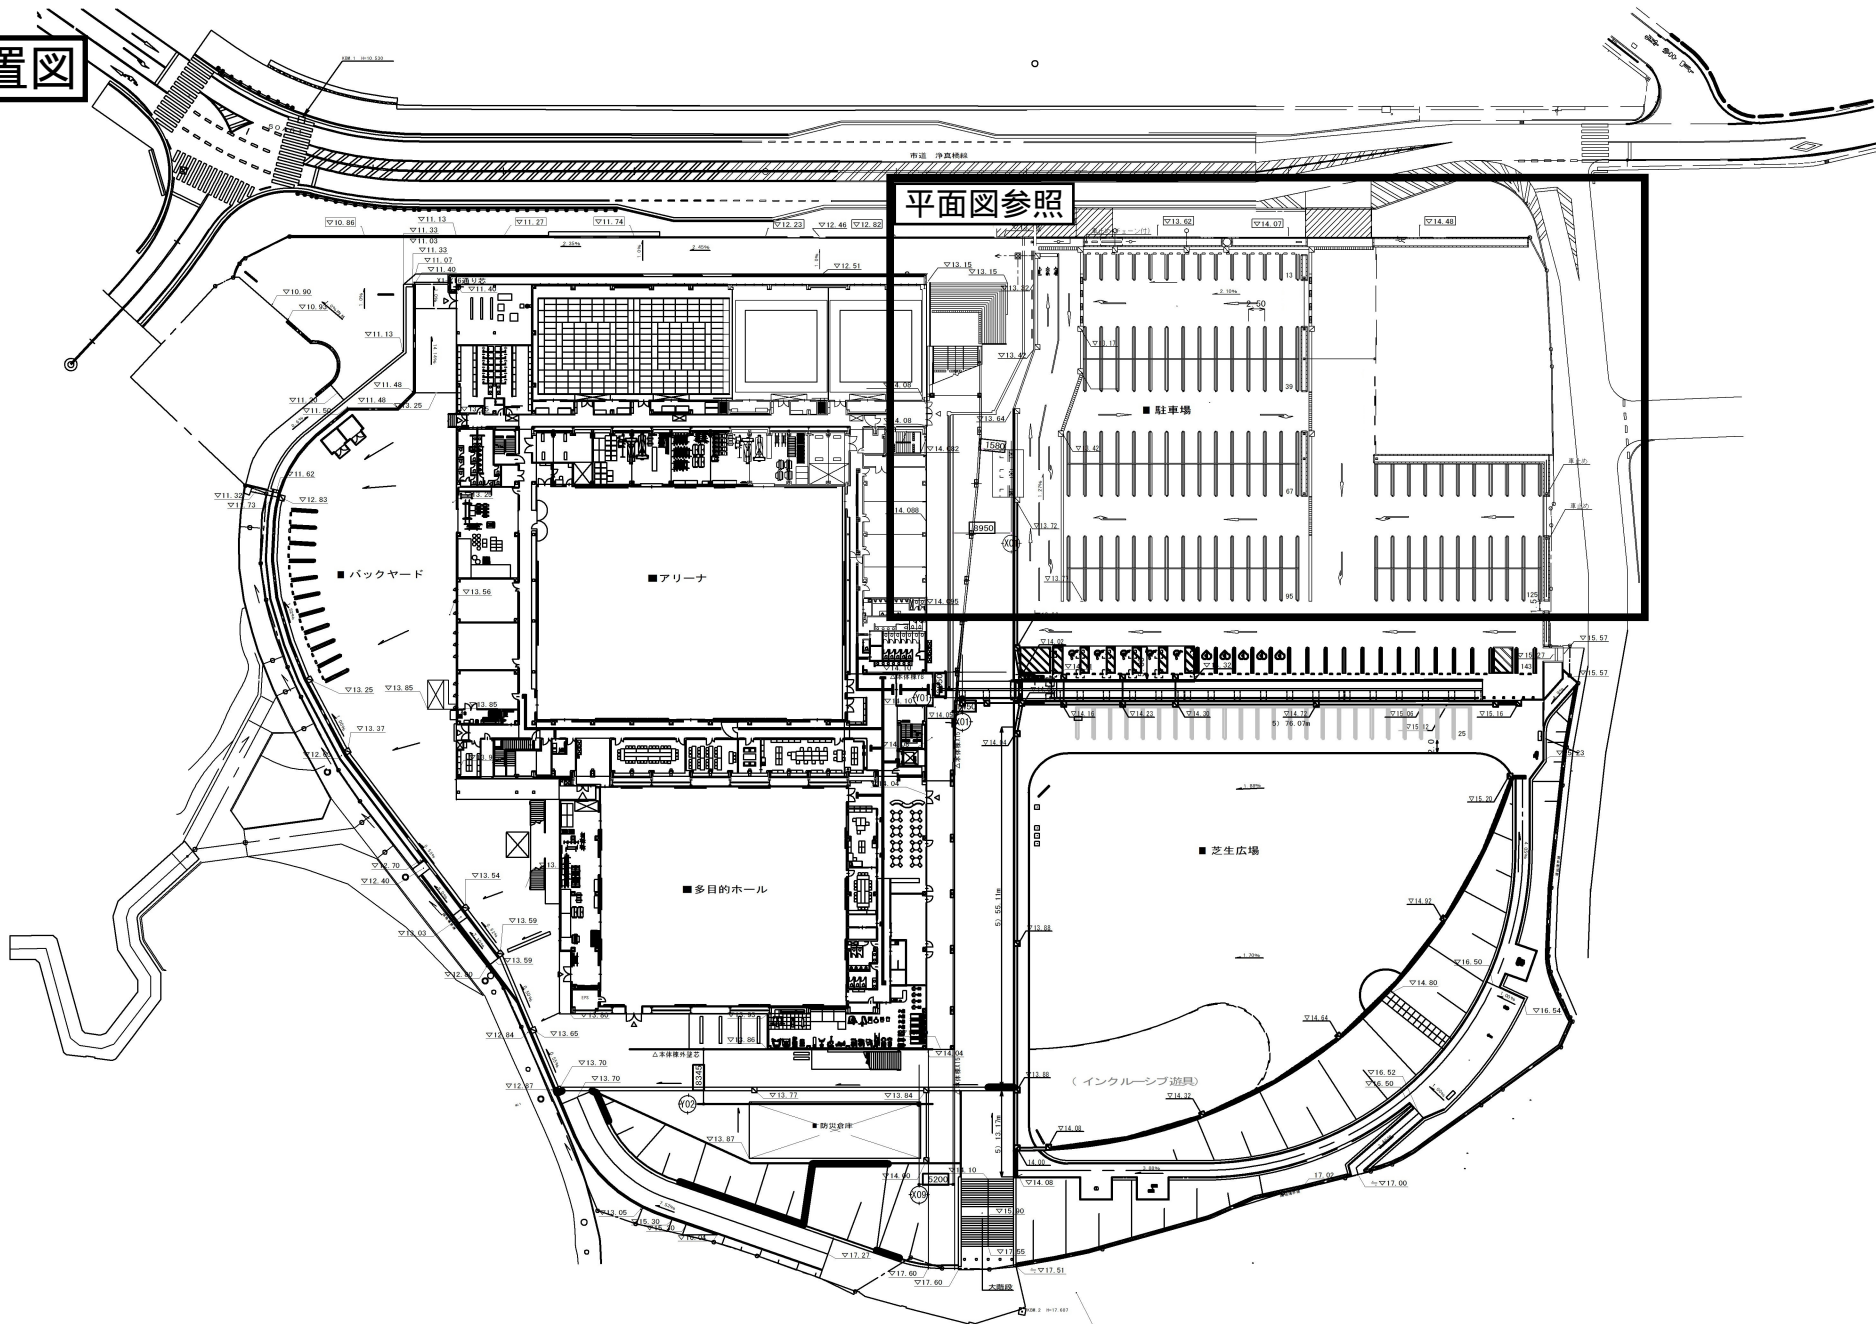


図 8
X : 2495.834
Y : 51773.196