



大牟田駅周辺地図

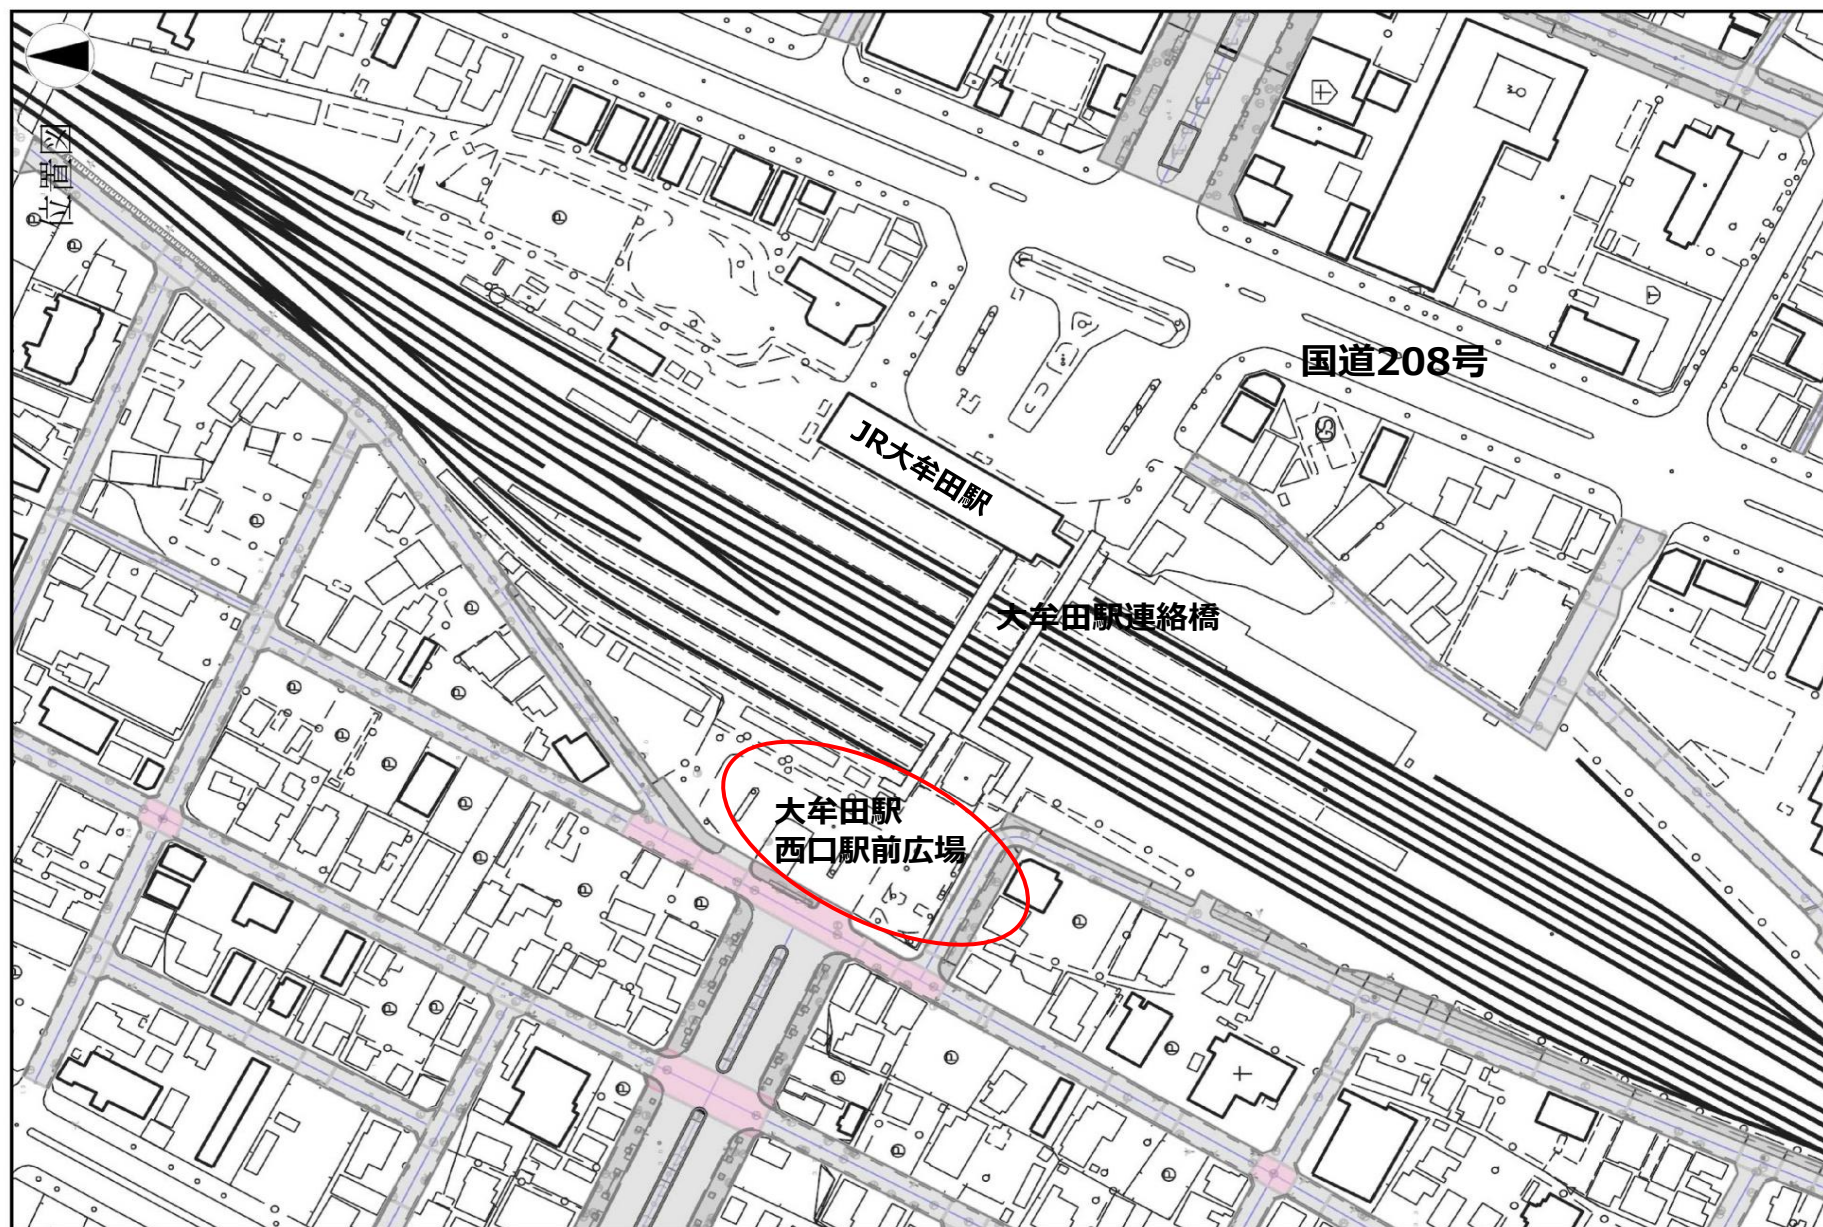

大牟田駅西口駅前広場平面図

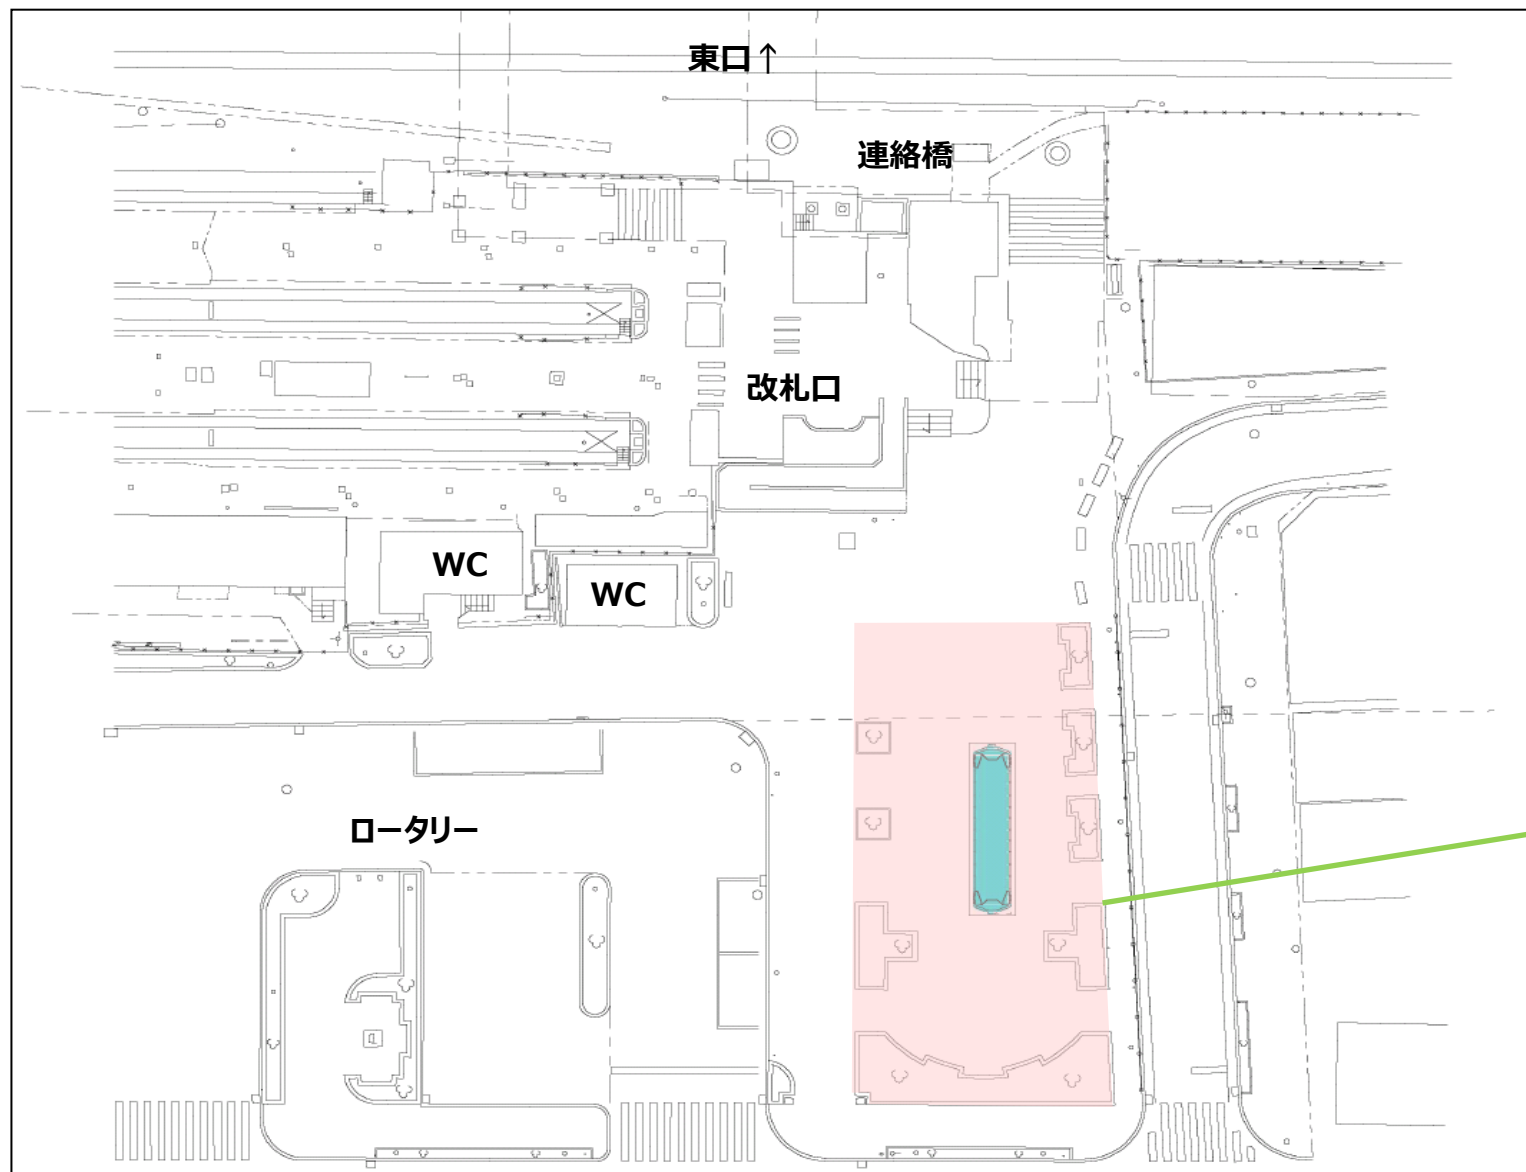

敷地面積
528㎡

平面図

