

通行止め申請書記入例

(道路上にトラック等の作業車両を設置する場合の例)

申請日を記入

令和 ○ 年 ○ 月 ○ 日

大牟田市長 殿

申請者

申請者の住所・氏名・連絡先を記入

住所 大牟田市○○町△丁目□□-□番地

氏名 大牟田 花子

連絡先 ○○-○○○○

通行止めについて

標記について、下記のとおり大牟田警察署へ道路使用許可を申請しますので報告します。


場所	(市道 1234 号線) 大牟田市 ○○町○丁目△□-○ 番地先
工期	令和 3 年 5 月 10 日から 令和 3 年 5 月 20 日まで (内 1 日間)
目的 (作業内容)	作業内容を具体的に記入 建築資材搬入に伴うトラッククレーンの設置
通行止の種別	片側・ 車両 ・全面・歩道 9 : 00 時から 16 : 00 時まで 全日制
添付書類	<input type="checkbox"/> 位置図 <input type="checkbox"/> 平面図 <input type="checkbox"/> 断面図 <input type="checkbox"/> 交通規制図 <input type="checkbox"/> 迂回路図 <input type="checkbox"/> その他 (※1) (※2)

※通行止の種別の選び方

- 片側：車両の離合が可能な場合
- 車両：車両の離合は出来ないが1.0m程度の歩行者通路を確保可能な場合
- 全面：車両、歩行者共に通行できない場合
- 歩道：歩道に通行規制を行う場合

受付印


位置図

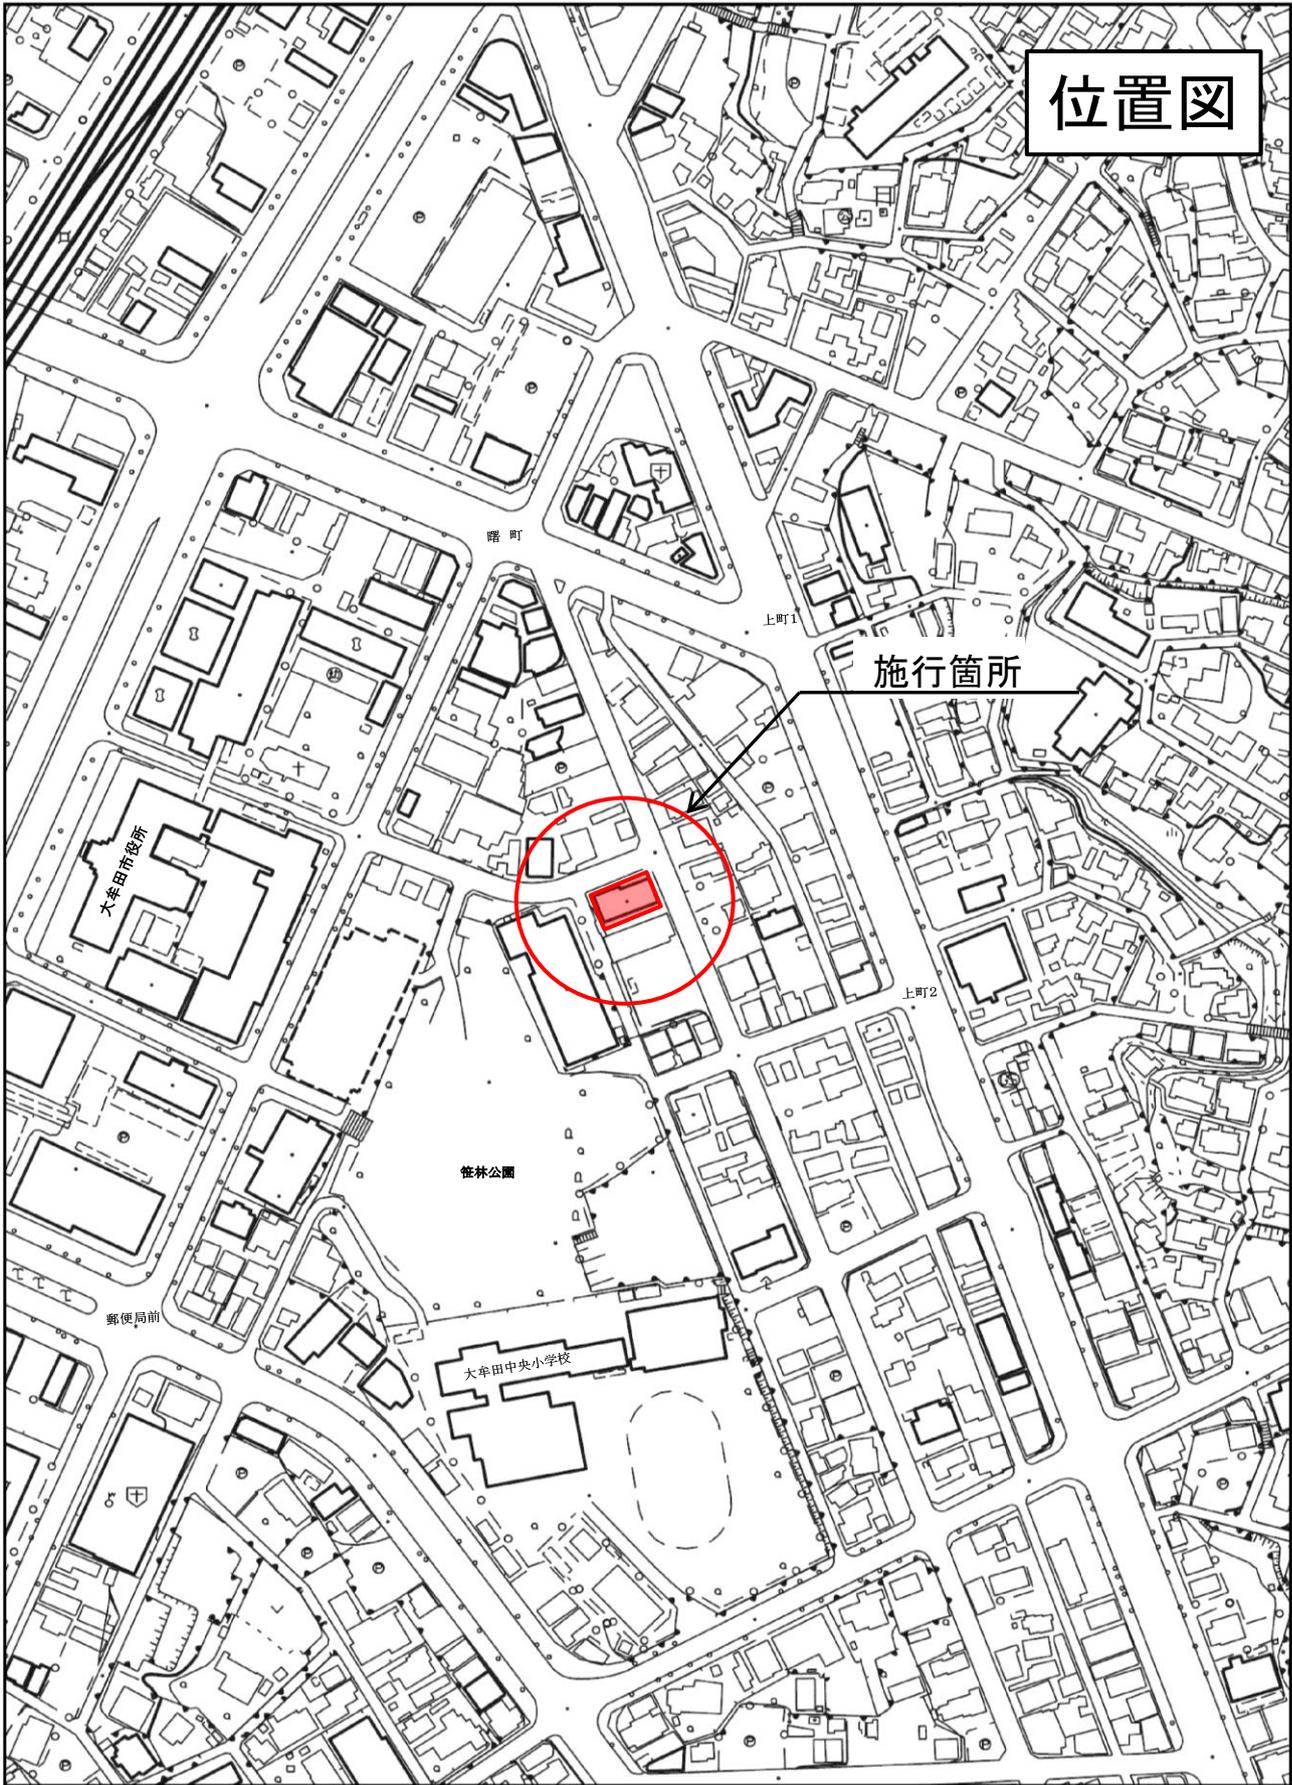

住宅地図等、申請箇所が確認できる地図を添付してください。

平面図

参考図

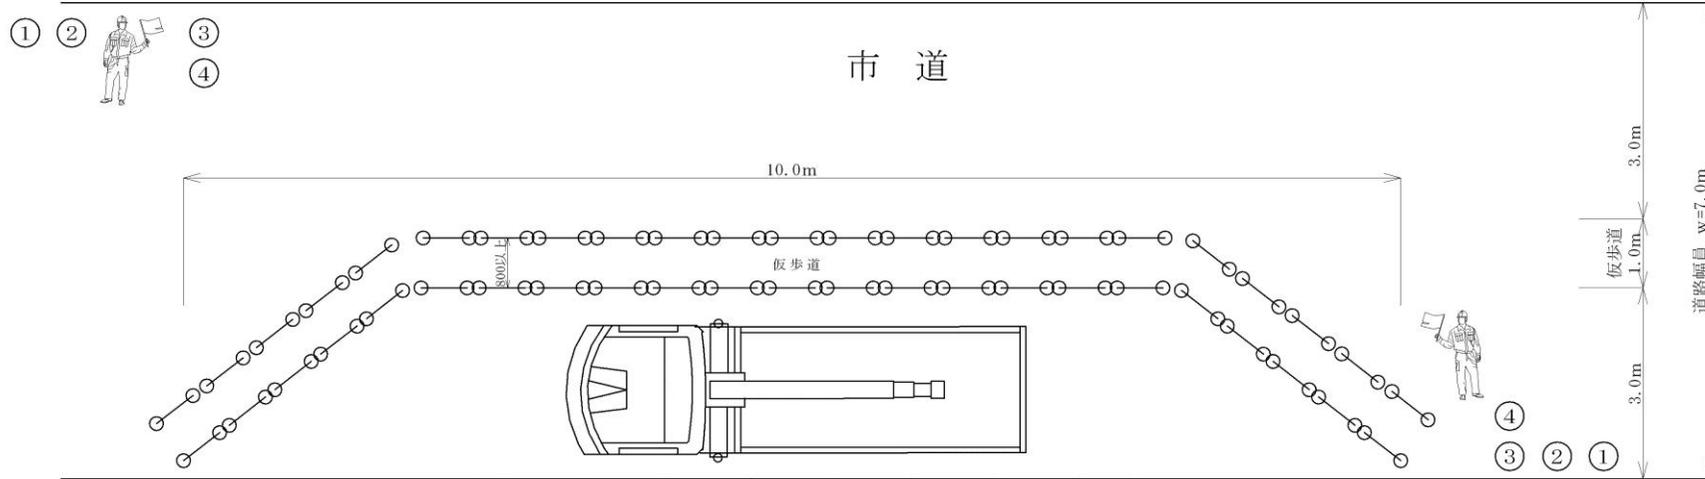

占用面積：10.0m×3.0m=30.0m²


施工箇所

保安設備

- ① 標示板（工事予告）
- ② 警戒標識
- ③ 規則標識
- ④ 標示板（工事中）

バリケード ○—○—○—○

断面図

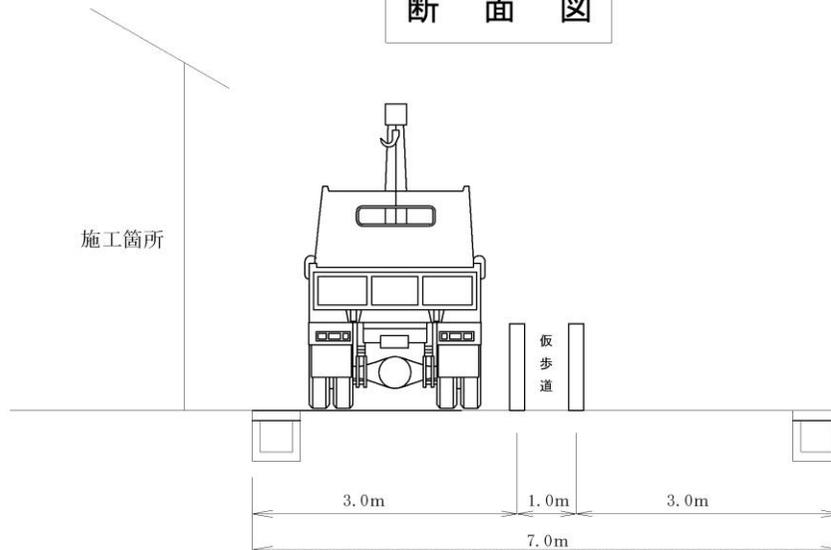

規制中は交通誘導員を配置し、交通規制の形態により適切な看板を設置すること。

