別紙４　更新対象連絡管明示図

全 体 配 置 図　S=1/500

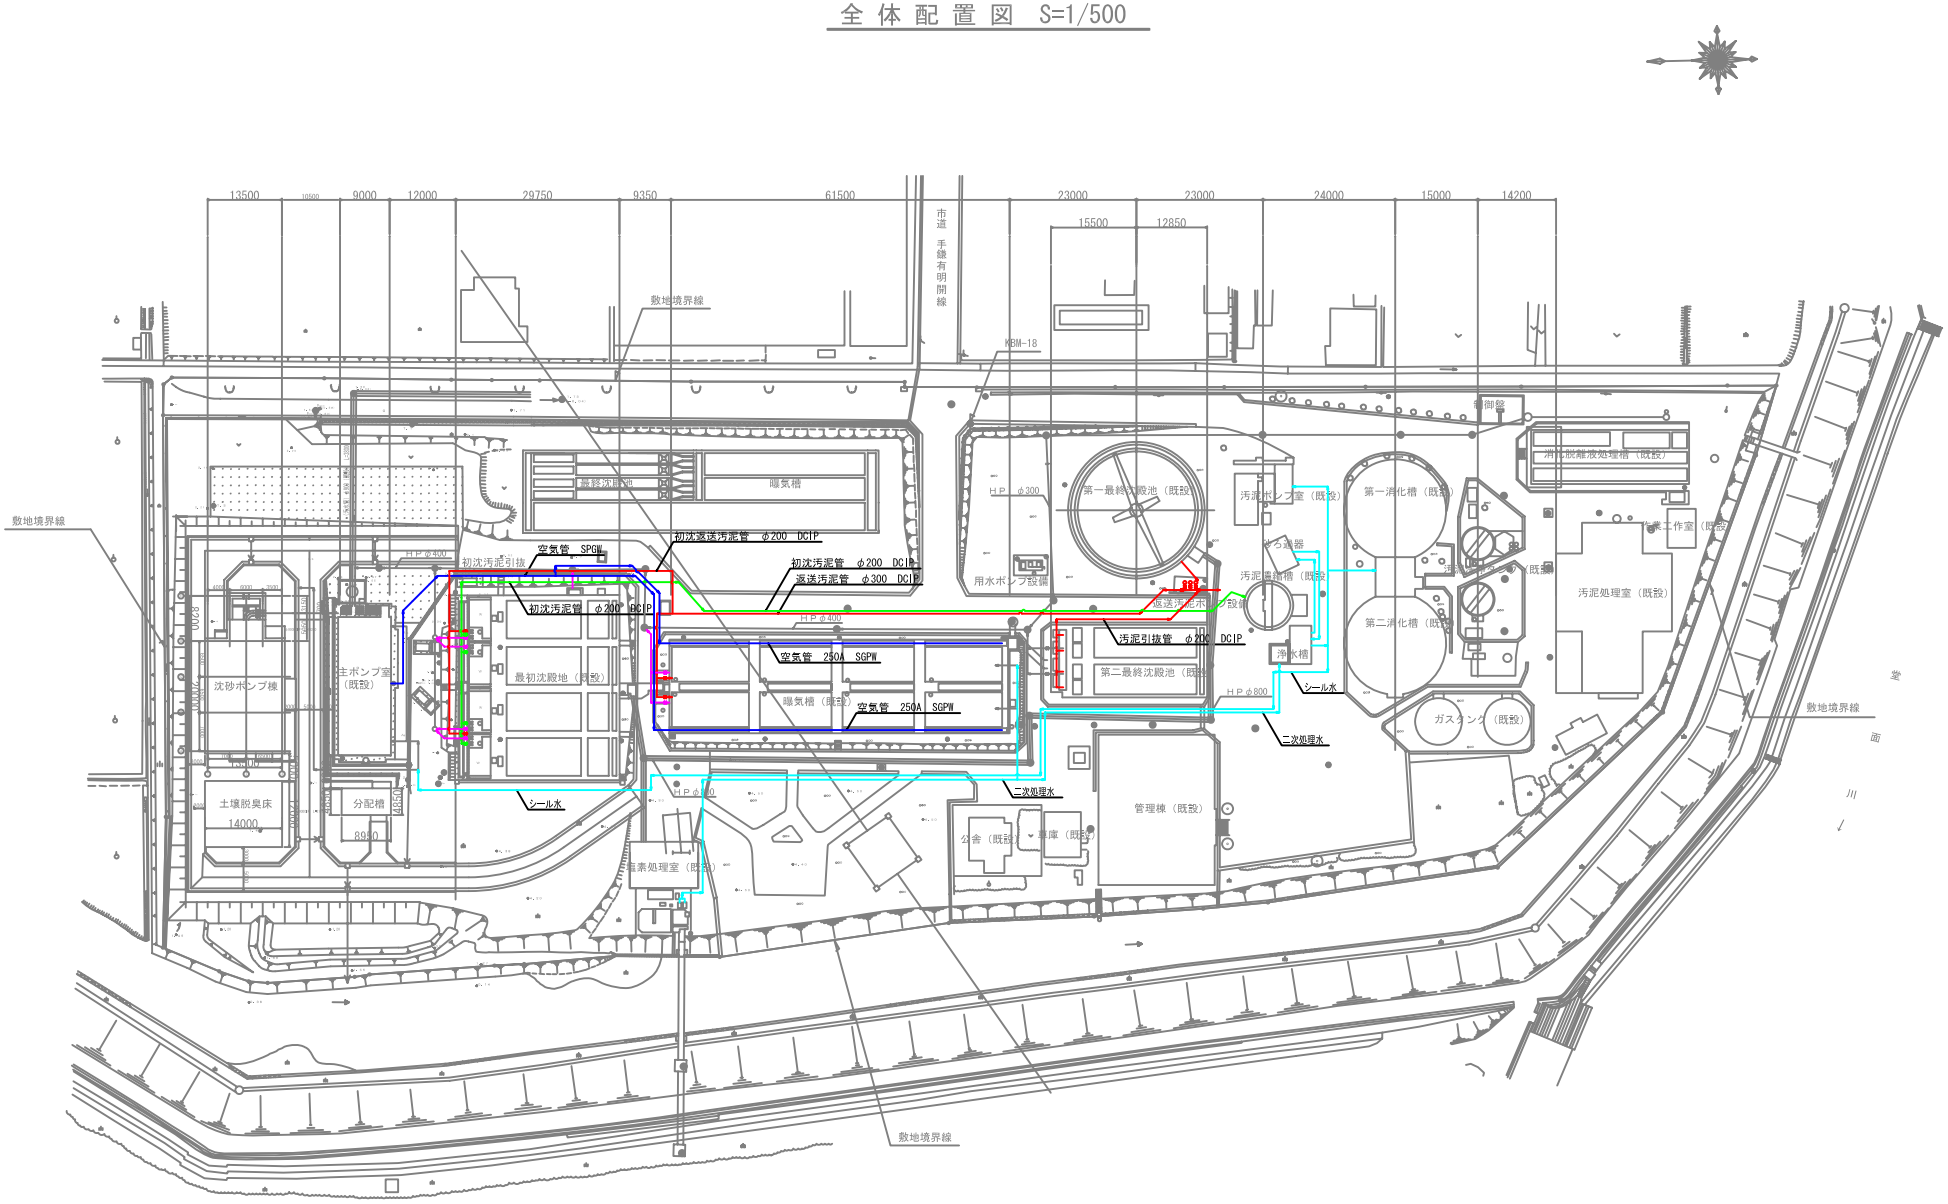

※既設配管のうち着色している部分を更新する。