1:15,000

平成十二年三月
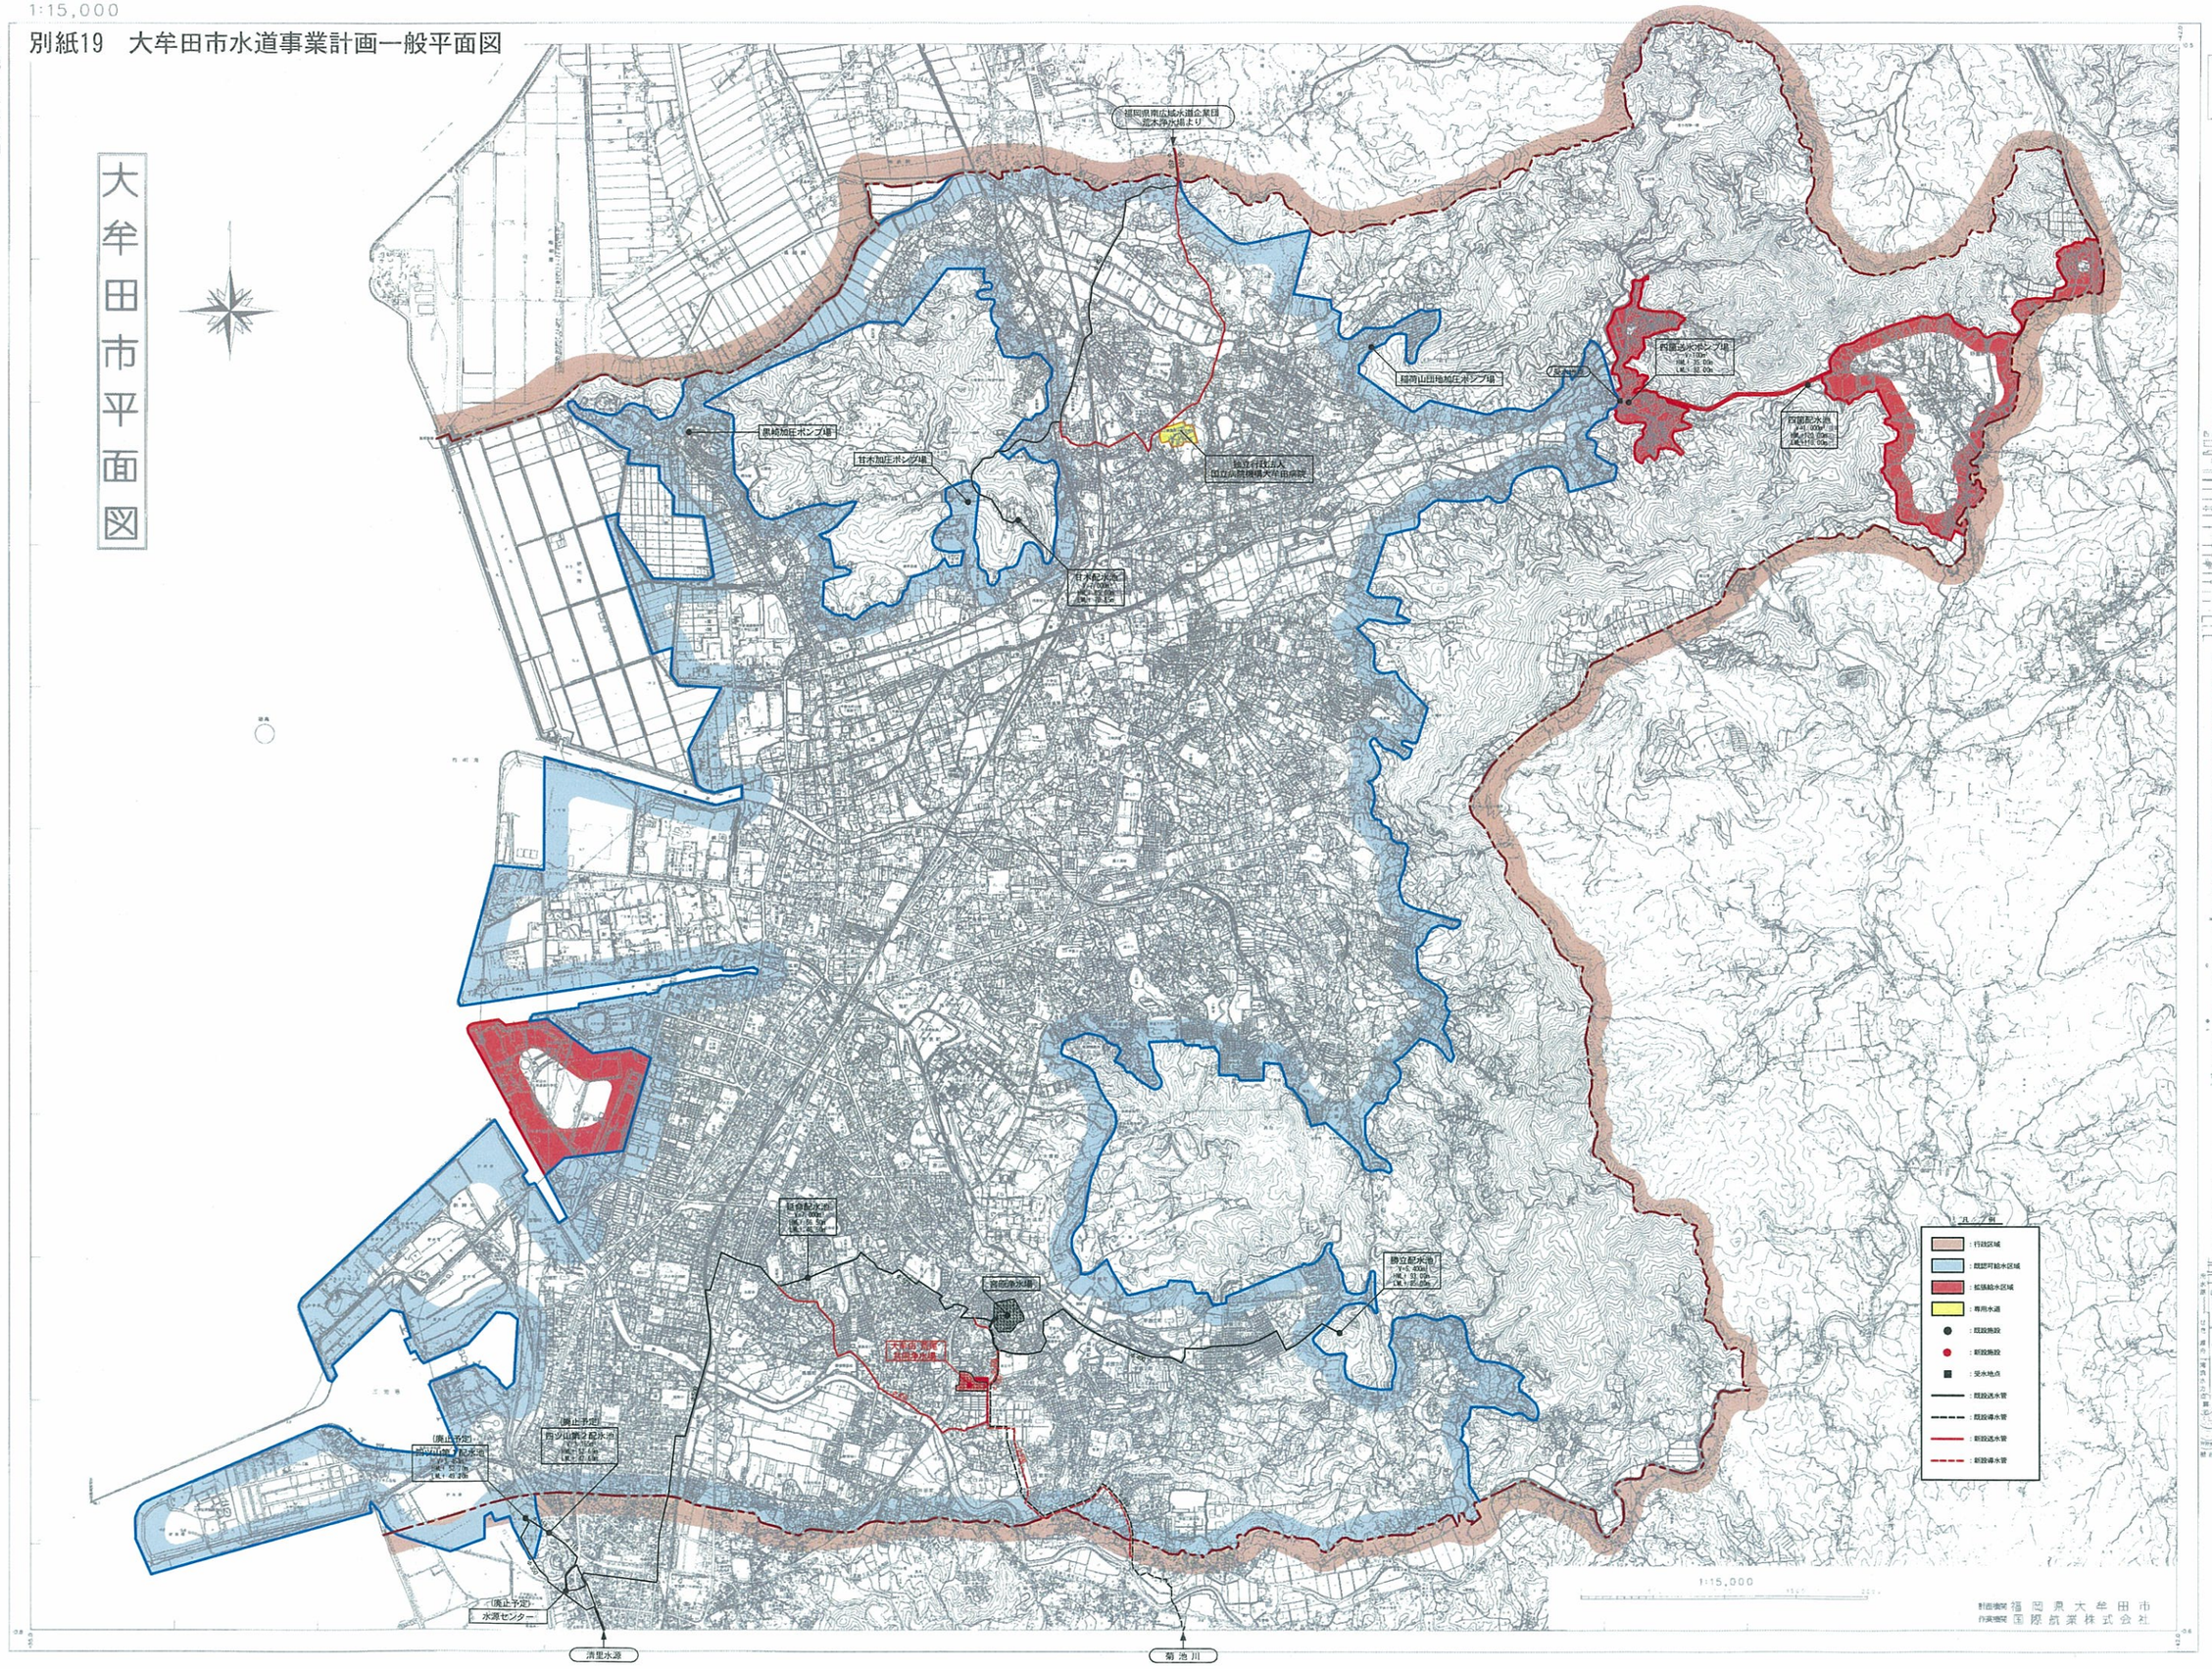
別紙19　大牟田市水道事業計画一般平面図