別紙４－１

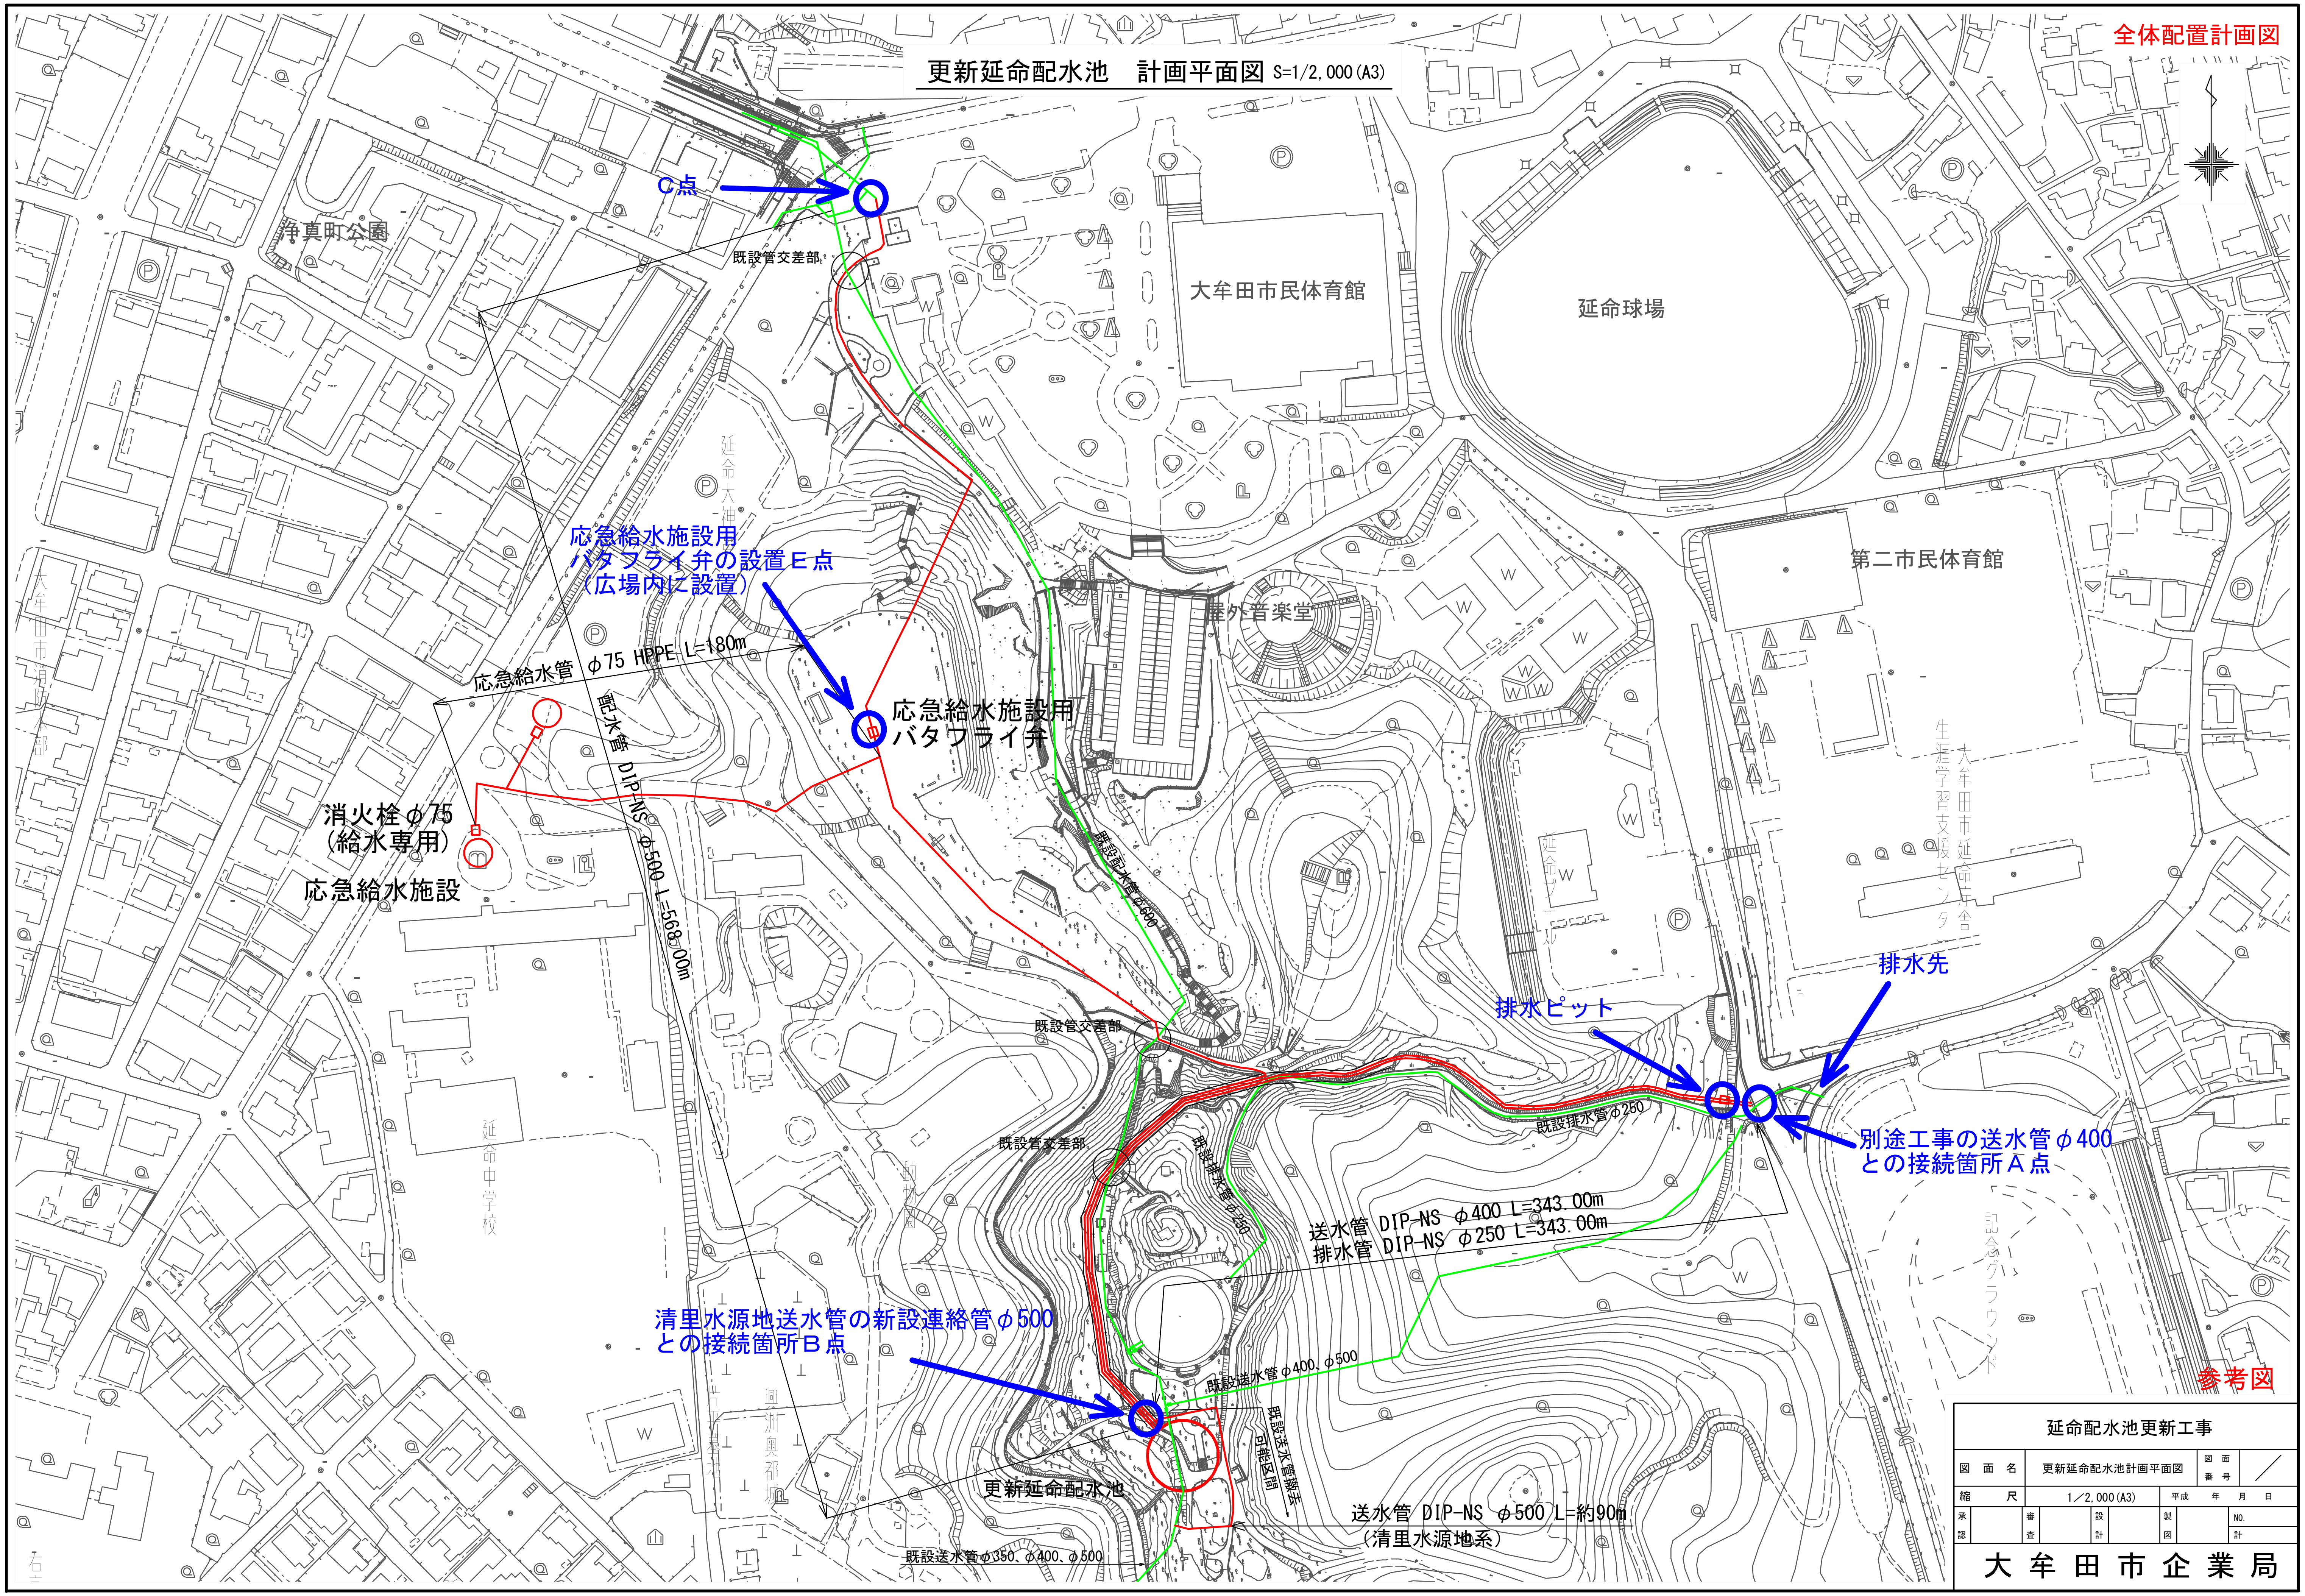

全体配置計画図
更新延命配水池　計画平面図 S=1/2,000(A3)
C点
浄真町公園
既設管交差部
大牟田市民体育館
延命球場
第二市民体育館
屋外音楽堂
応急給水施設用
バタフライ弁の設置Ｅ点
（広場内に設置）
応急給水管 φ75 HPPE L=180m
応急給水施設用
バタフライ弁
配水管 DIP-NS φ500 L=568.00m
消火栓φ75
（給水専用）
応急給水施設
既設配水管φ600
大牟田市延命庁舎
生涯学習支援センタ
排水先
排水ピット
既設排水管φ250
別途工事の送水管φ400
との接続箇所Ａ点
既設管交差部
既設排水管φ250
送水管 DIP-NS φ400 L=343.00m
排水管 DIP-NS φ250 L=343.00m
清里水源地送水管の新設連絡管φ500
との接続箇所Ｂ点
既設送水管φ400、φ500
既設送水管撤去
可能区間
更新延命配水池
送水管 DIP-NS φ500 L=約90m
（清里水源地系）
既設送水管φ350、φ400、φ500
延命中学校
記念グラウンド
参考図
延命配水池更新工事
図面名 更新延命配水池計画平面図
縮尺 1／2,000(A3)
平成　年　月　日
大牟田市企業局

工事用仮設道路計画平面図

工事用仮設道路計画平面図　S=NONE

動物園

奥都城

配水池

更新延命配水池

大牟田市延命プール

大牟田市健康センター

御木幕記念公園

延命配水池更新工事							
図面名	工事用仮設道路計画平面図			図面番号			
縮尺	NONE			平成　年　月　日			
承認		審査		設計		製図	NO. 計

大牟田市企業局