



【計画平面図】

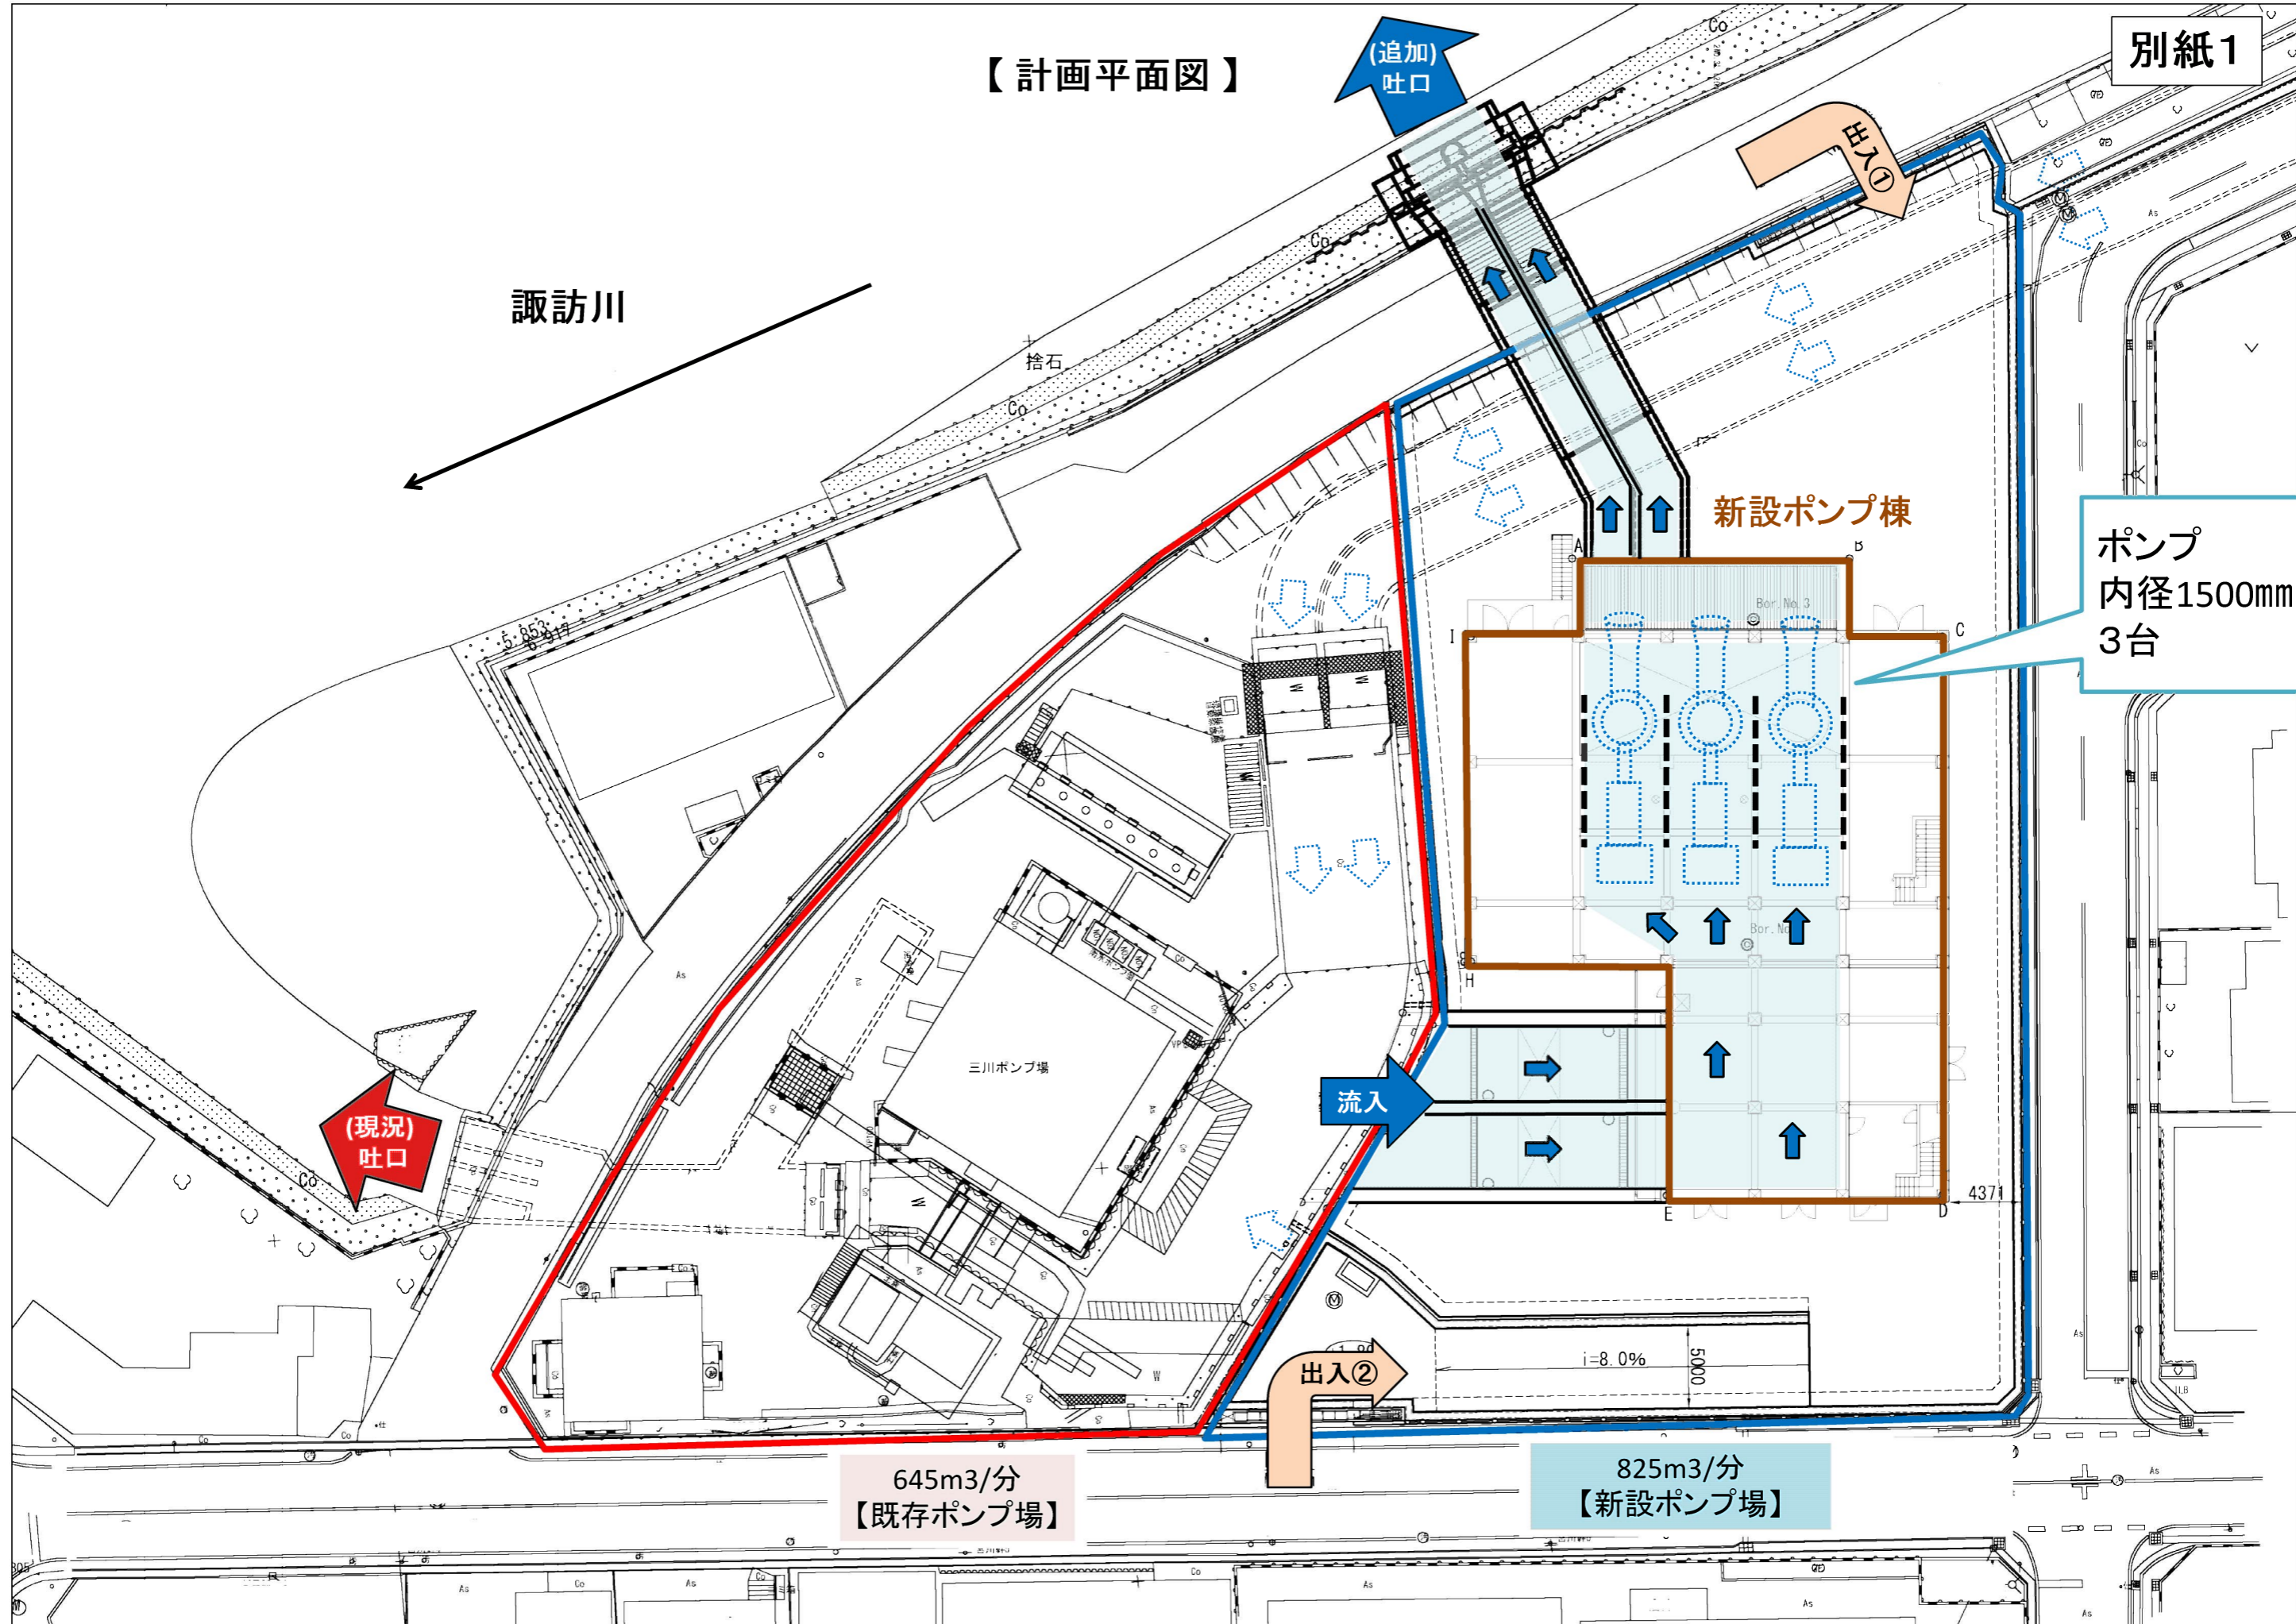

### 【新ポンプ場イメージ図】

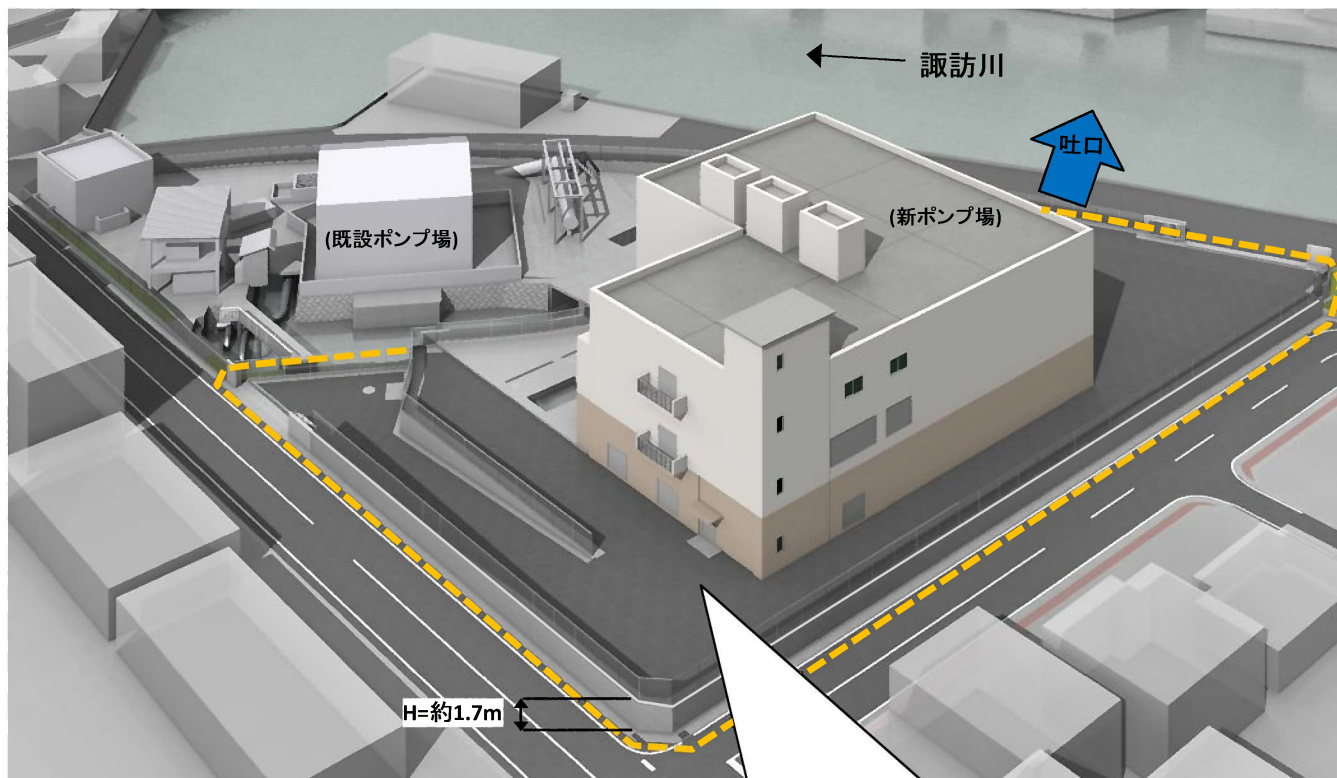

※盛土計画により耐水化を図る

