




都市計画案であり、決定されたものではありません。

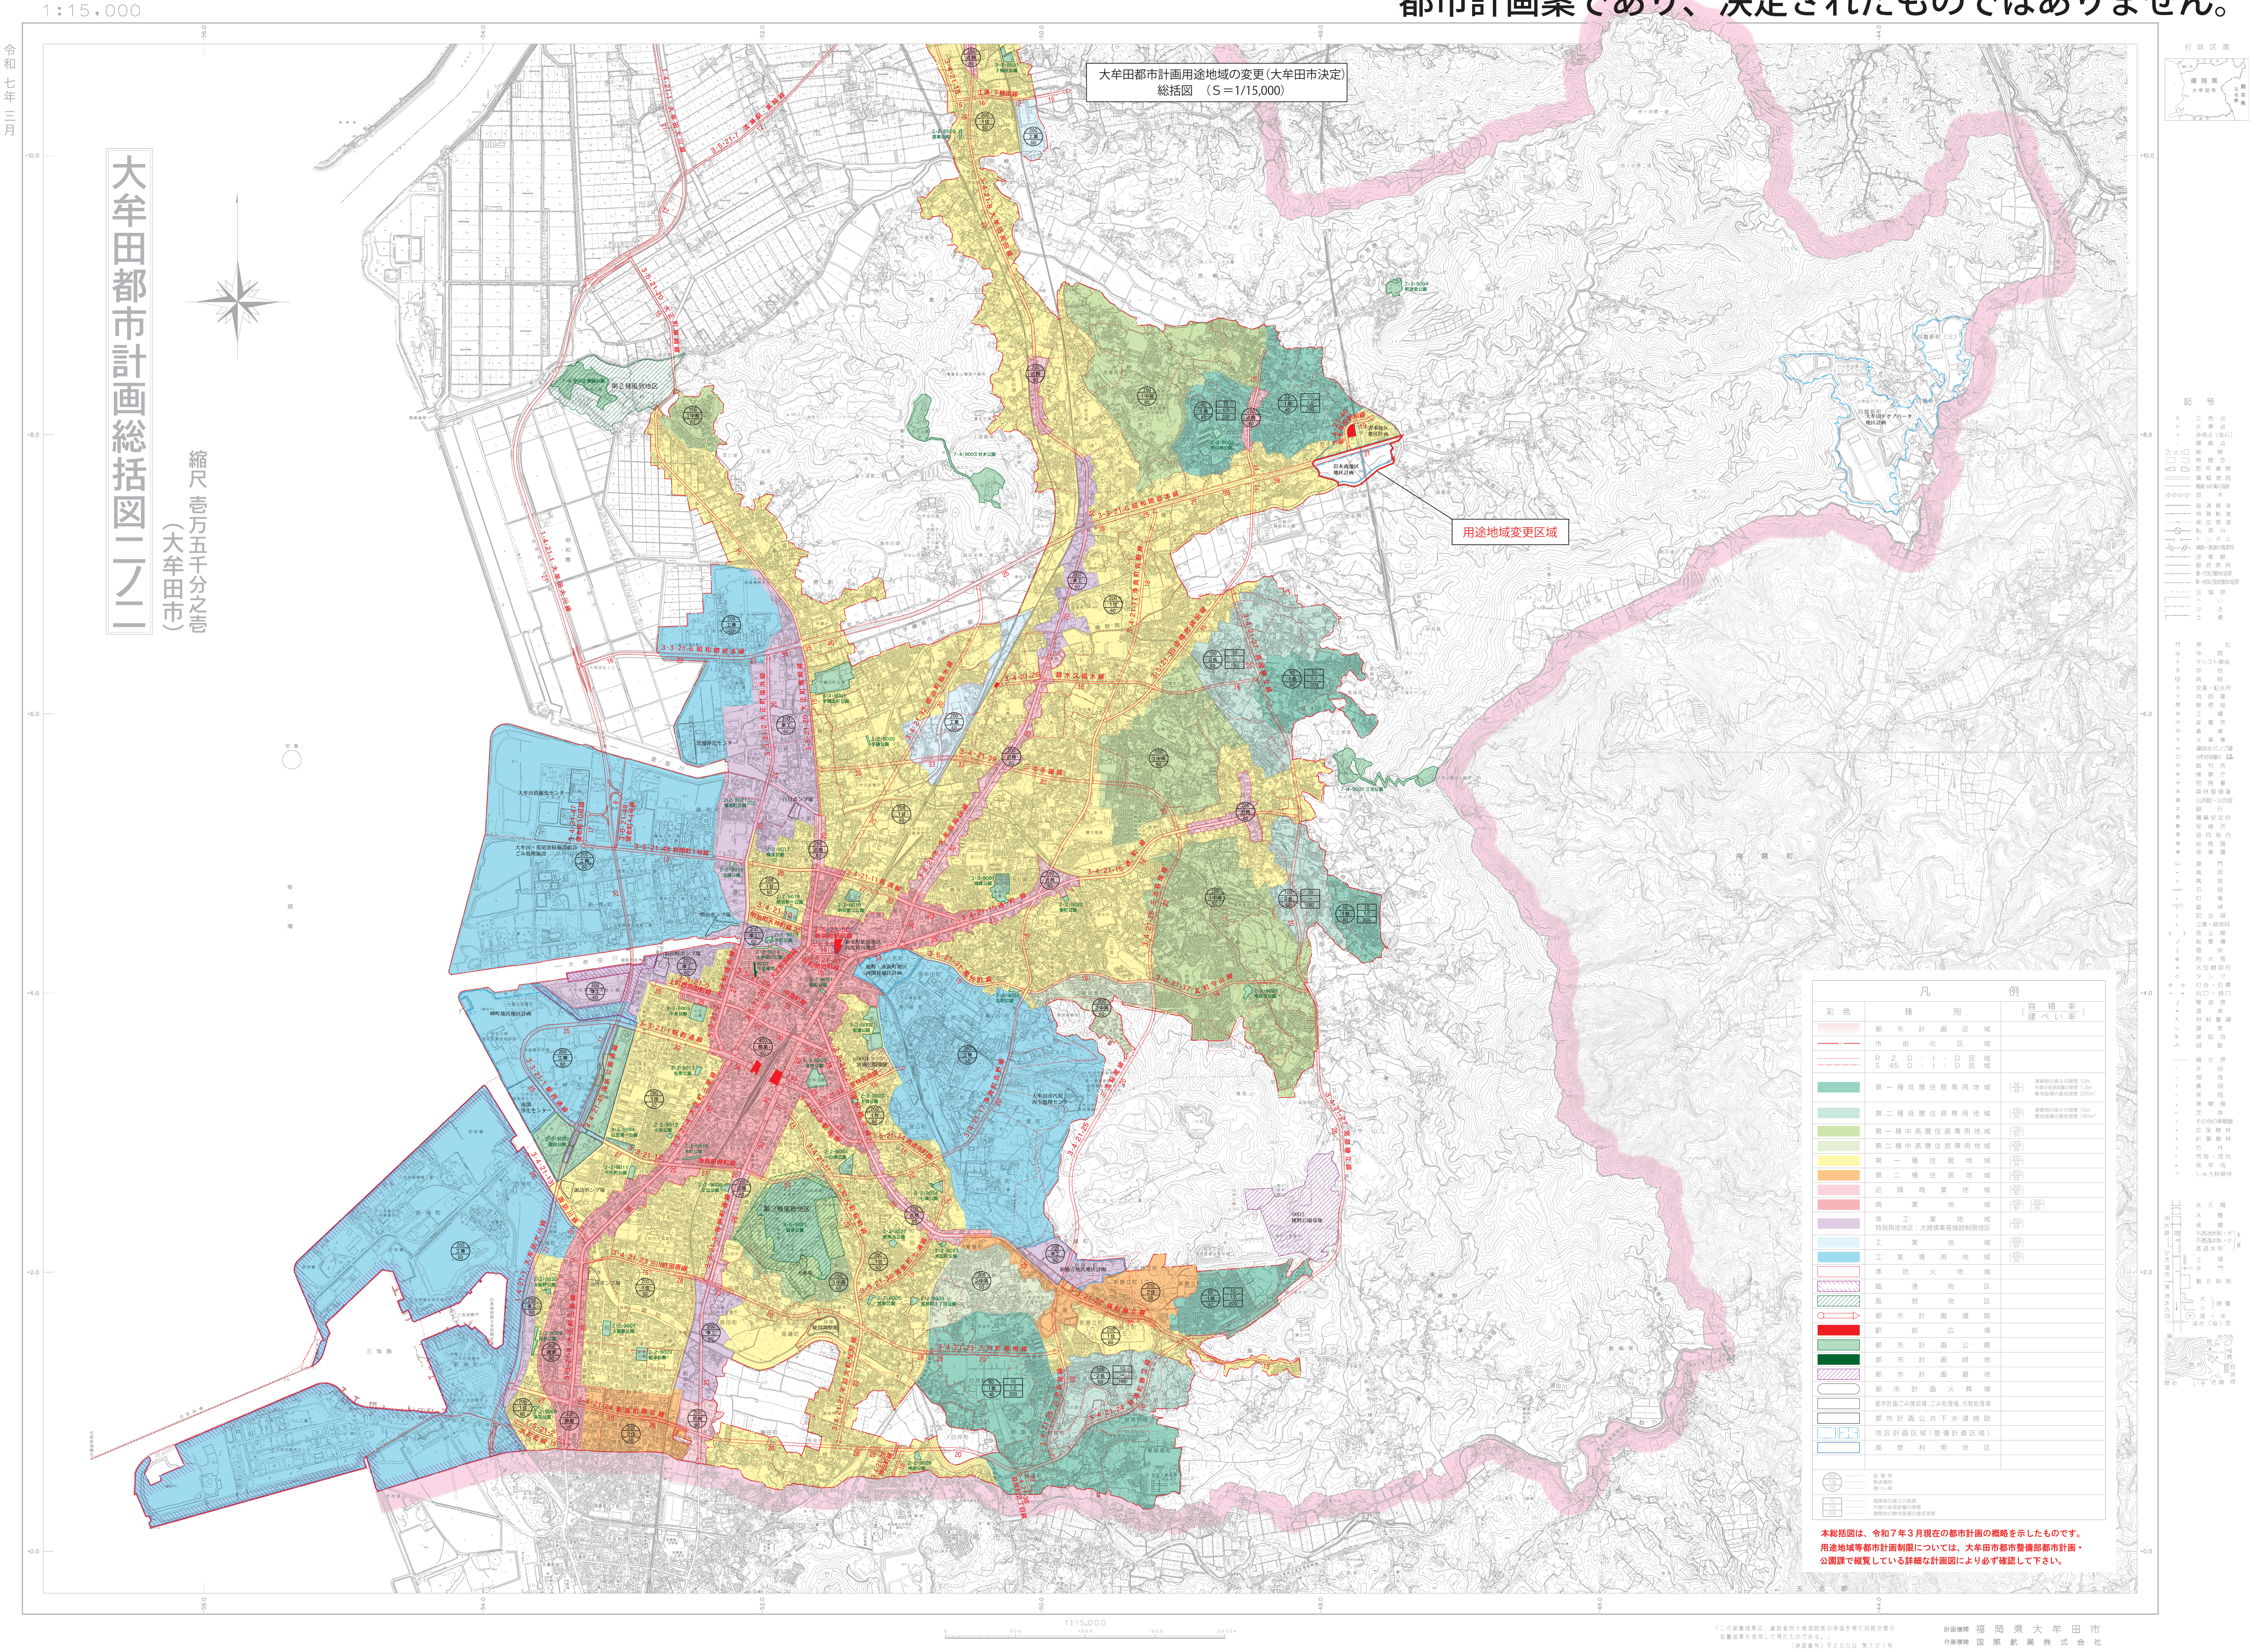

大牟田都市計画用途地域の変更(大牟田市決定)
計画図 (S=1/2,500)

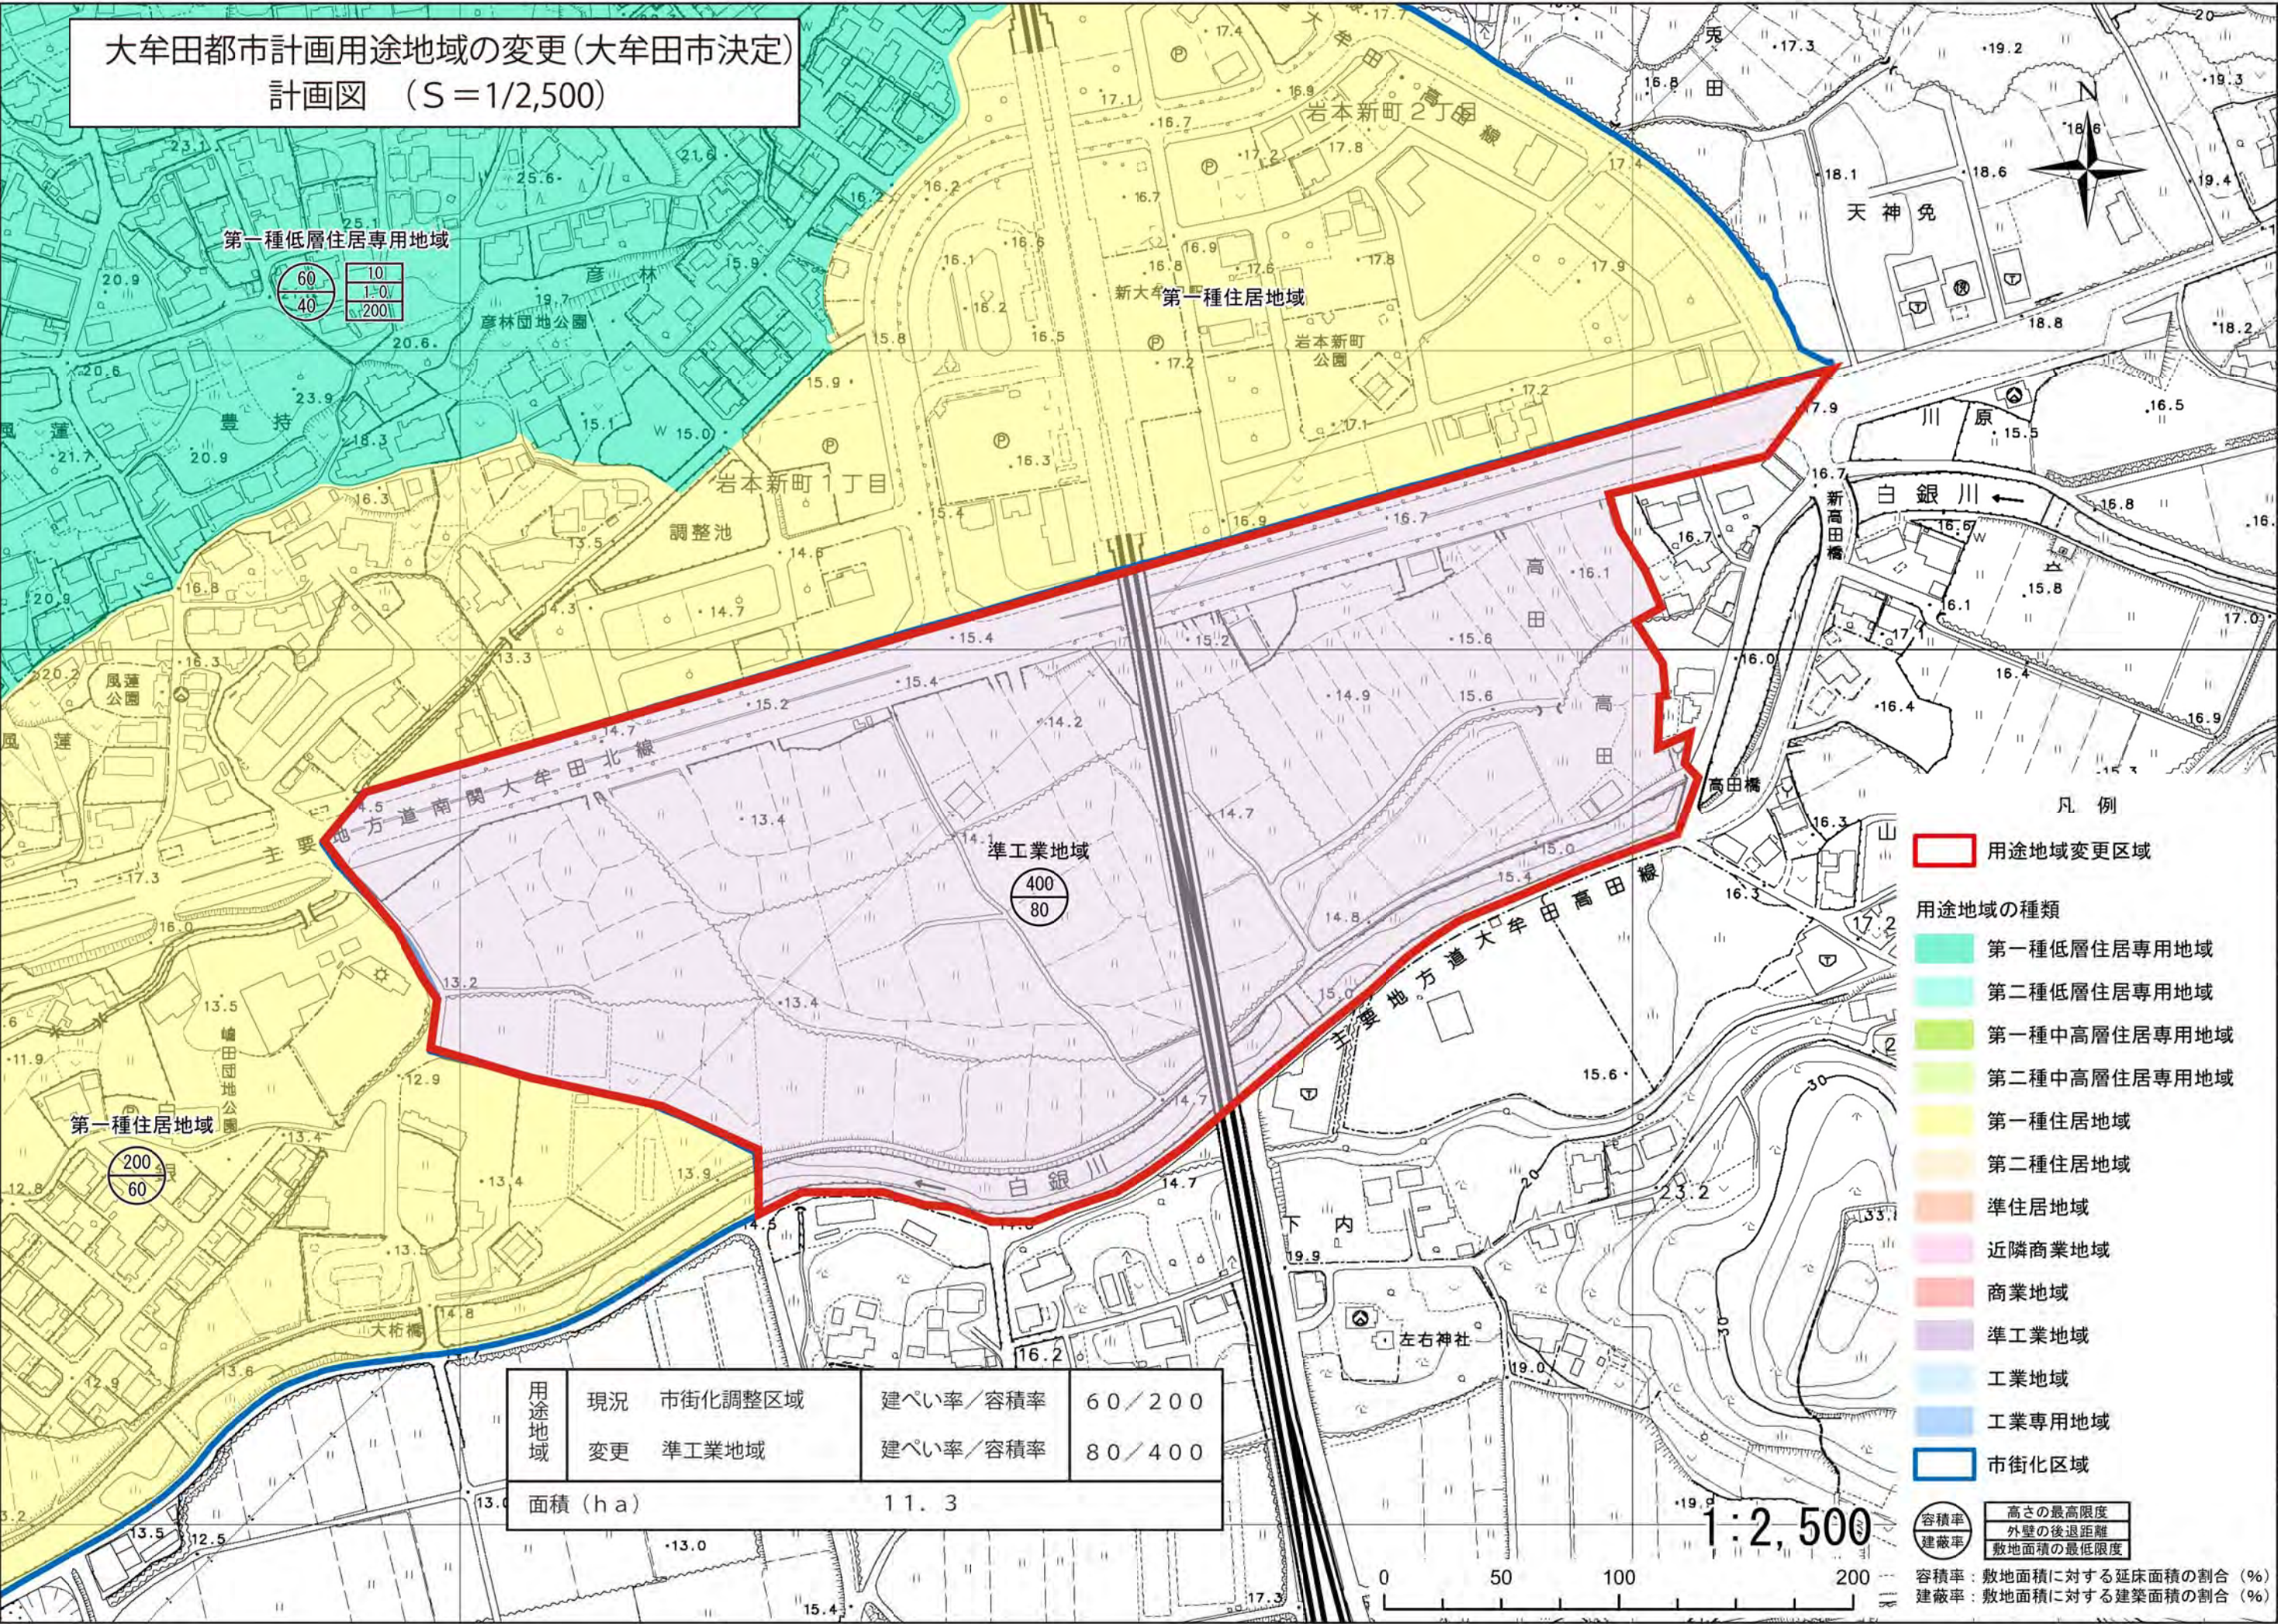

大牟田都市計画用途地域の変更(大牟田市決定)
境界図 (S=1/2,500)

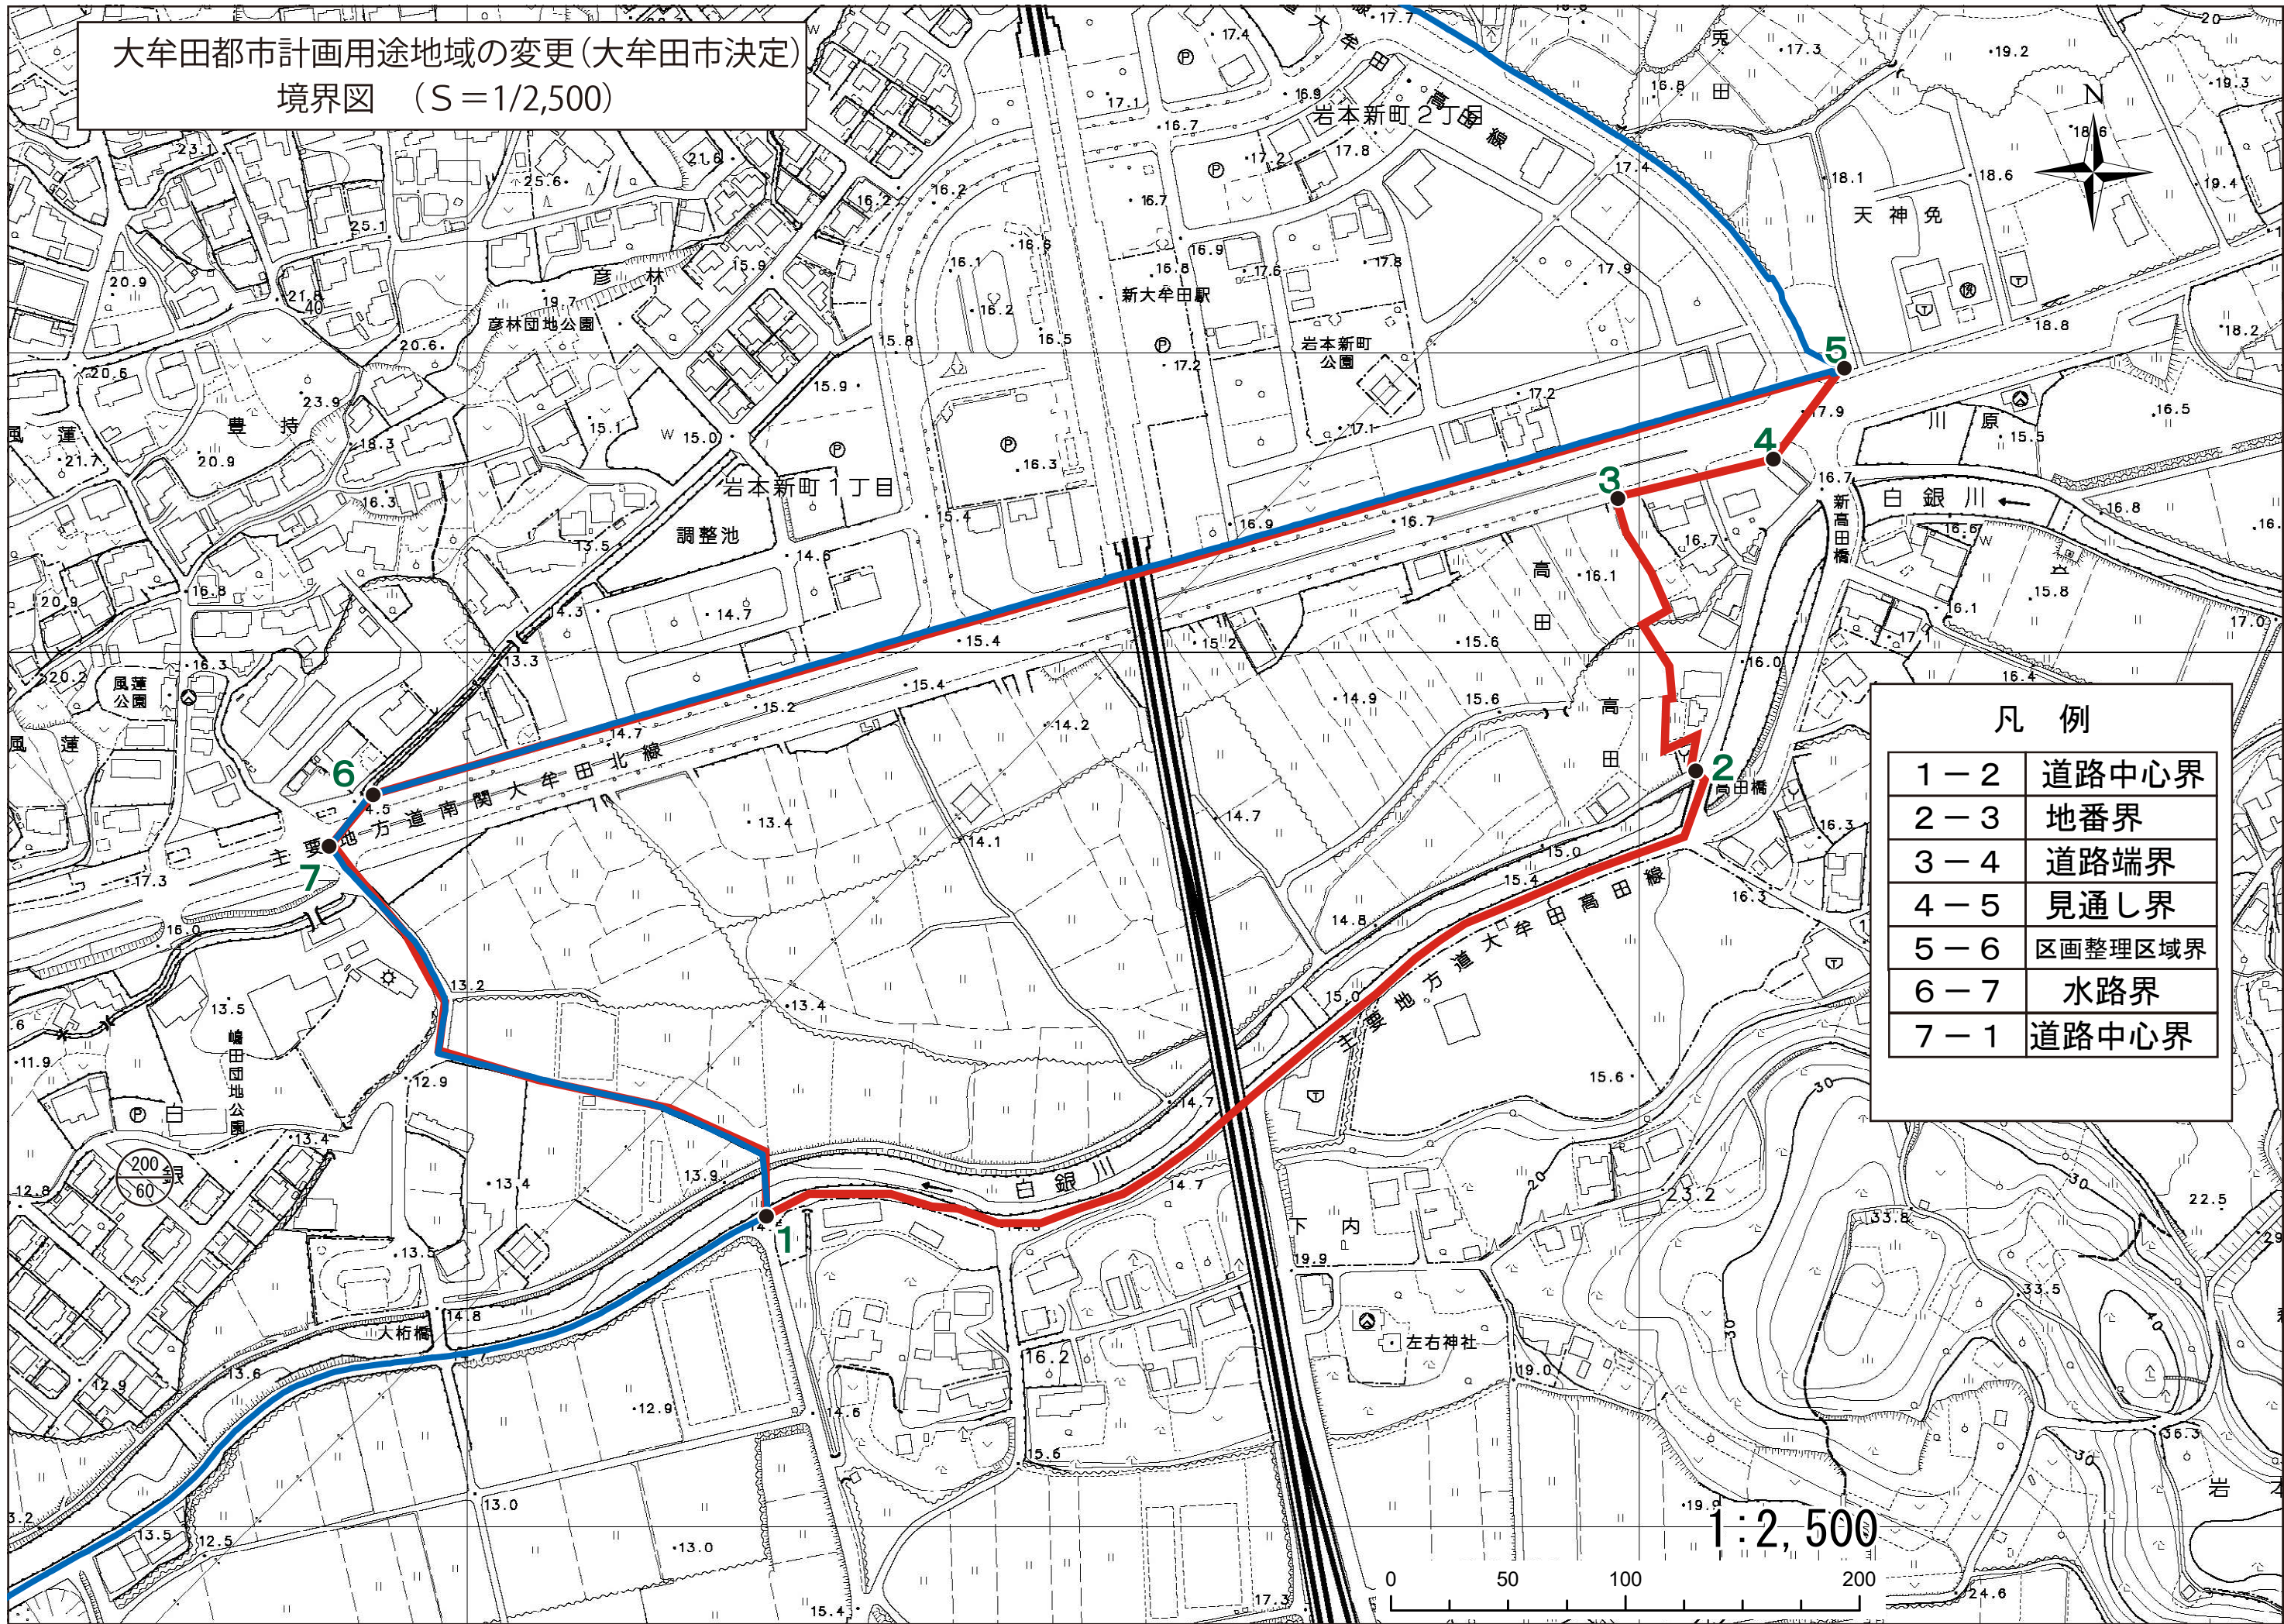

凡 例

1－2	道路中心界
2－3	地番界
3－4	道路端界
4－5	見通し界
5－6	区画整理区域界
6－7	水路界
7－1	道路中心界

1:2,500